




Planta
Escala 1:200

ATENÇÃO!

O piso, paredes de alvenaria, fechamentos laterais e cobertura do autoportante fica a cargo do cliente (aquisição e instalação).

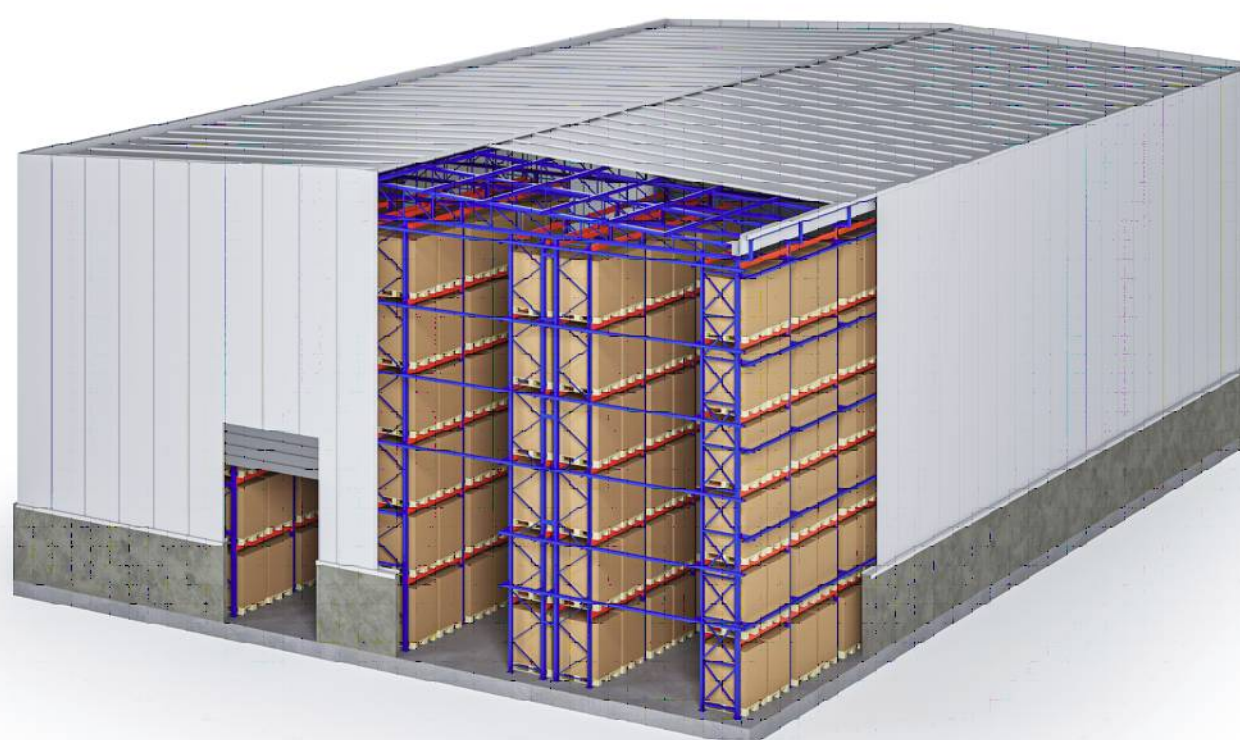

Perspectiva Autoportante
Sem Escala

LEGENDA		TIPO DE PAREDE	
	Estruturas existentes		Tijolo maciço
	Estruturas novas		Bloco de concreto
			Drywall
			Outros: _____
			Não informado

INFORMAÇÕES DE MONTAGEM

- Montagem do material novo que está sendo fornecido;

INFORMAÇÕES TÉCNICAS	
CARGA UNIFORMEMENTE DISTRIBUÍDA:	
MODELO	CARGA
TIPO A	Conforme indicado
TIPO B	Conforme indicado
PATAMAR	200 kgf/m²

OBSERVAÇÕES EXTRAS PARA FABRICAÇÃO:

- Incluso 04 calços por coluna;
- Longarinas defasadas conforme padrão ISMA;
- Sapata reforçada em todas as colunas;
- Montantes externos: sapatas reforçadas, ancoragem 100% chumbador químico;
- Montantes internos: sapatas reforçadas, ancoragem 100% chumbador químico;
- Parco parlock nos vigas W;

COR DO MATERIAL	
COLUNA	ZINCADO (ZC)
TRAVESSA / DIAGONAL	ZINCADO (ZC)
LONGARINA	BRANCO (RAL 9003)
STOP	AMARELO (AM)

CAPACIDADE DE ARMAZENAGEM			
ÁREA SECOS			
Modelo	Módulos	Paletes	Posições
A	160	12	1920
B	160	12	1920
Total	3840	Posições Paletes	

ÁREA CÂMARA RESFRIADOS			
Modelo	Módulos	Paletes	Posições
A	160	12	1920
B	160	12	1920
Total	3840	Posições Paletes	

ÁREA CÂMARA CONGELADOS			
Modelo	Módulos	Paletes	Posições
A	320	12	3840
B	320	12	3840
Total	7680	Posições Paletes	

CONSIDERAÇÕES SOBRE O PROJETO

- É de responsabilidade do cliente a resistência e a planicidade do piso;
- As estruturas de armazenagem devem ser instaladas em piso de concreto;
- Consideramos o piso nivelado e apto a receber todas as cargas;
- Qualquer nova configuração dos elementos estruturais, parte integrante deste projeto, pode alterar a capacidade de carga e afetar a integridade do sistema de armazenagem;
- A ISMA se reserva o direito de promover alterações nos componentes do projeto, de acordo com a disponibilidade de matéria-prima, mediante manutenção das principais características de aplicabilidade do produto contratado, visto que o principal escopo do referido projeto é a solução, propriamente dita.

B	REPOSIÇÃO DE PATAMARES PARA EVAPORADORES	21/09/2026	ARM
A	COMPATIBILIZAÇÃO DO CONTRAVENTAMENTO	11/09/2026	ARM
REVISÃO	DESCRIÇÃO	DATA	AUTOR

CLIENTE: **CASSIOLI BRASIL LT**

PROJETO: **225709-2026** REVISÃO: **B**

LOCAL: **BRAGANÇA / SC** PRODUTO: **AUTOPORTANTE**

PROJETISTA: **ARM** FOLHA: **1/3**


DATA: **31/07/2026** ESCALA: **INDICADA**

ENGENHEIRO RESPONSÁVEL: **CREA: 5061938732**

GUILHERME VALDO FARIA




Este projeto é de total propriedade da ISMA. É proibida sua reprodução total ou parcial sem a autorização expressa da ISMA, de acordo com a LEI 9279/66 e RES. 205/71 (CONFEA).

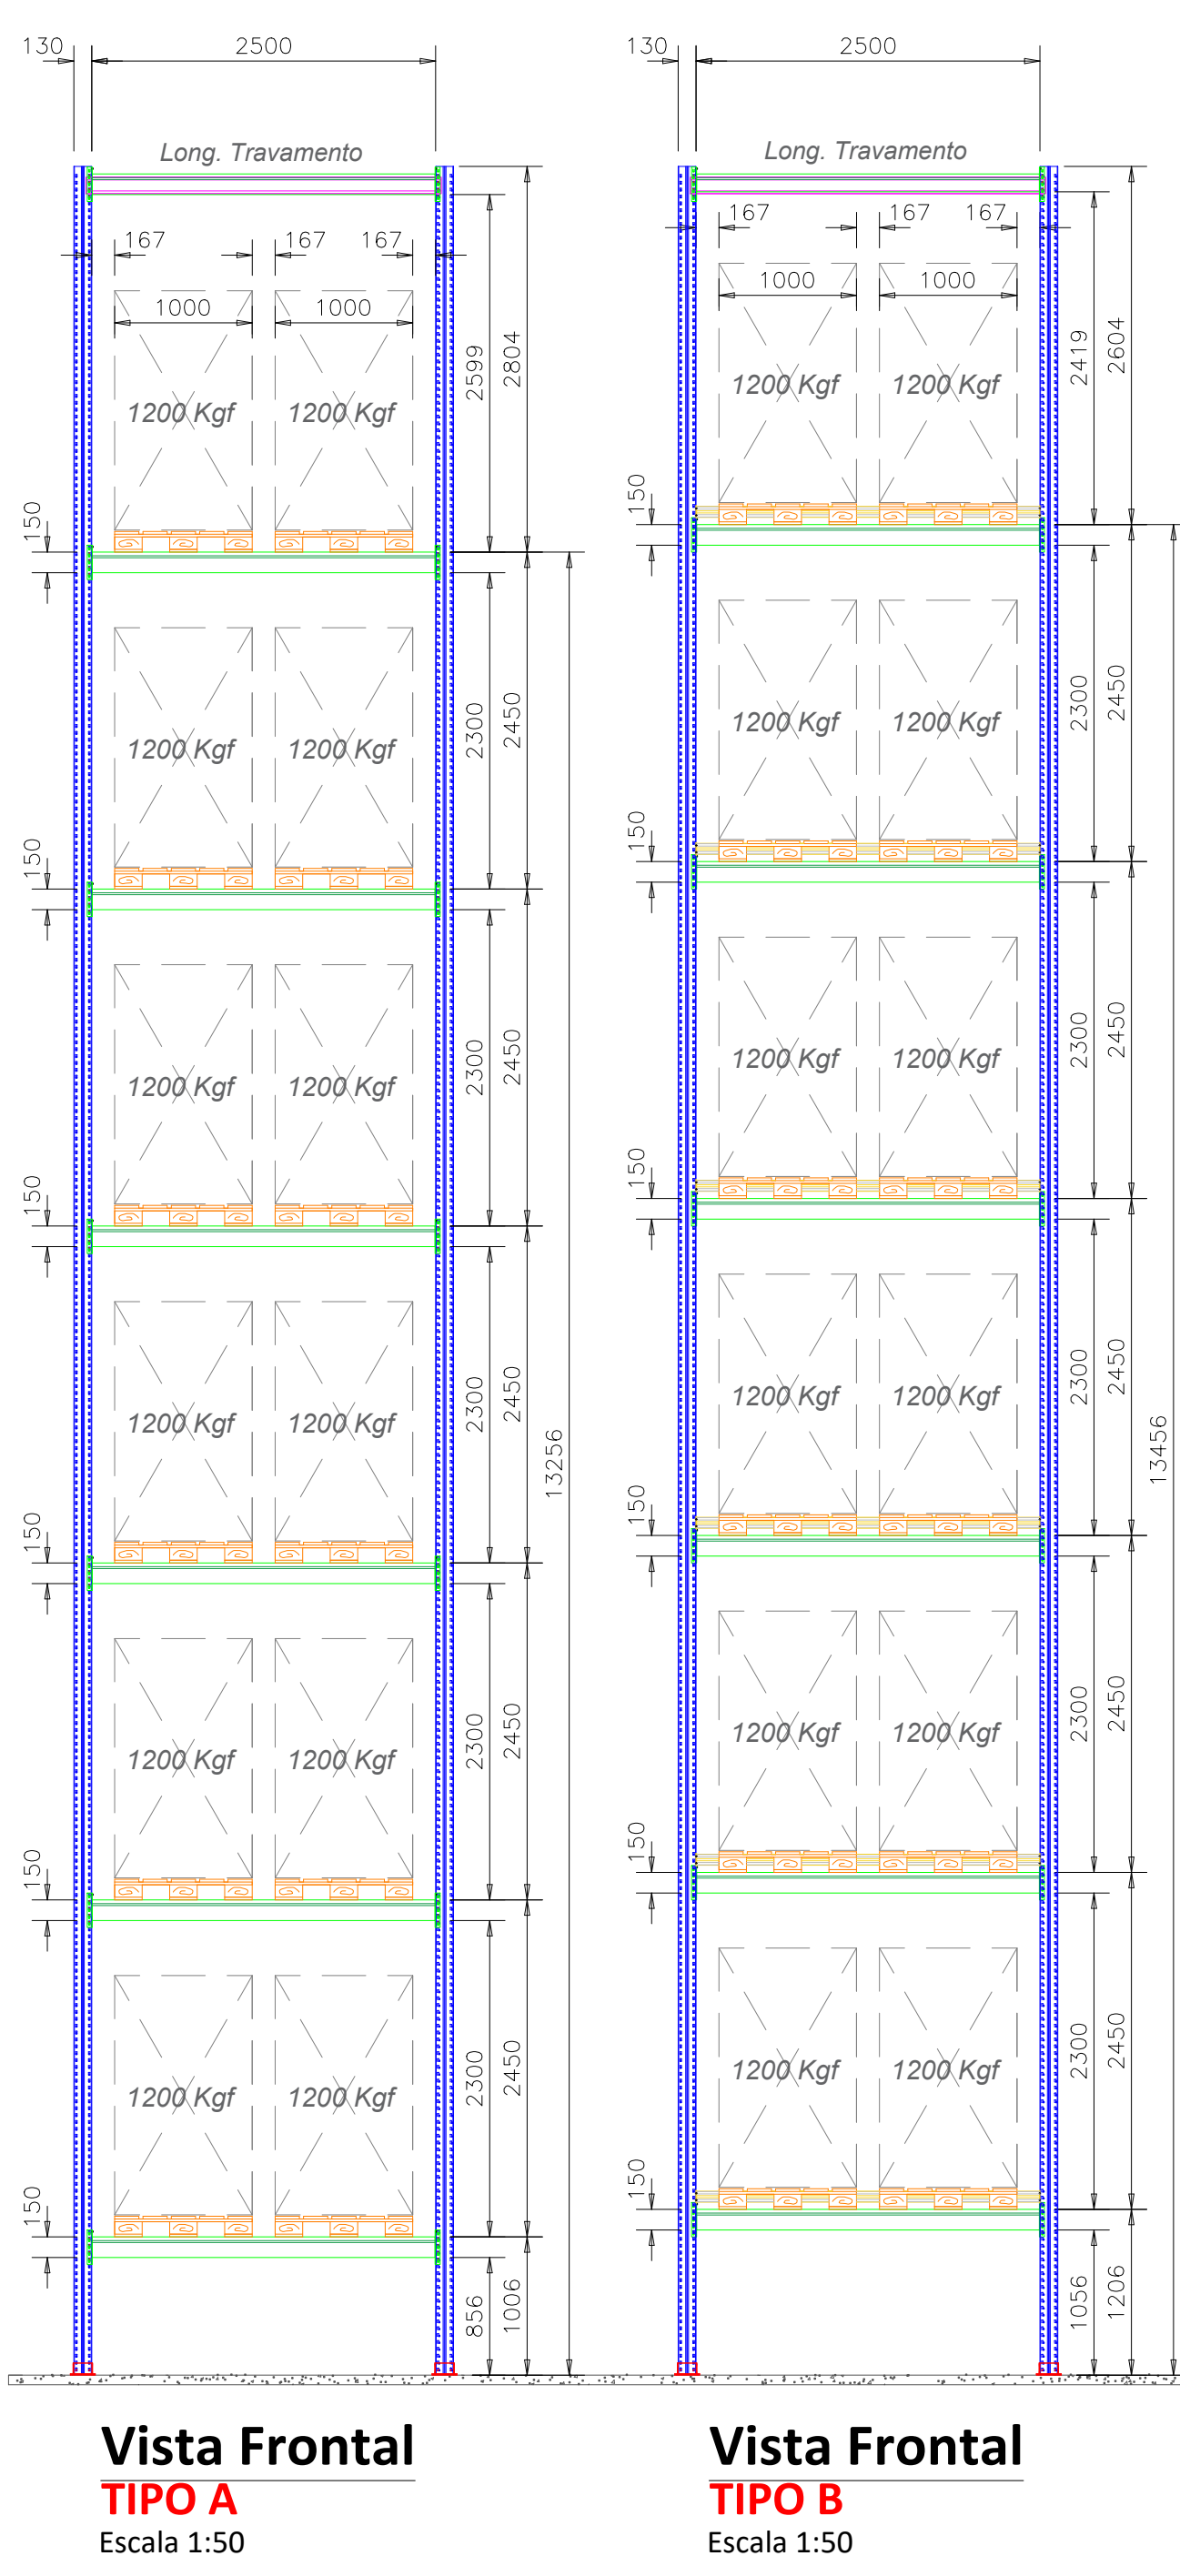


Vista Frontal
TIPO A
Escala 1:50


Vista Frontal
TIPO B
Escala 1:50

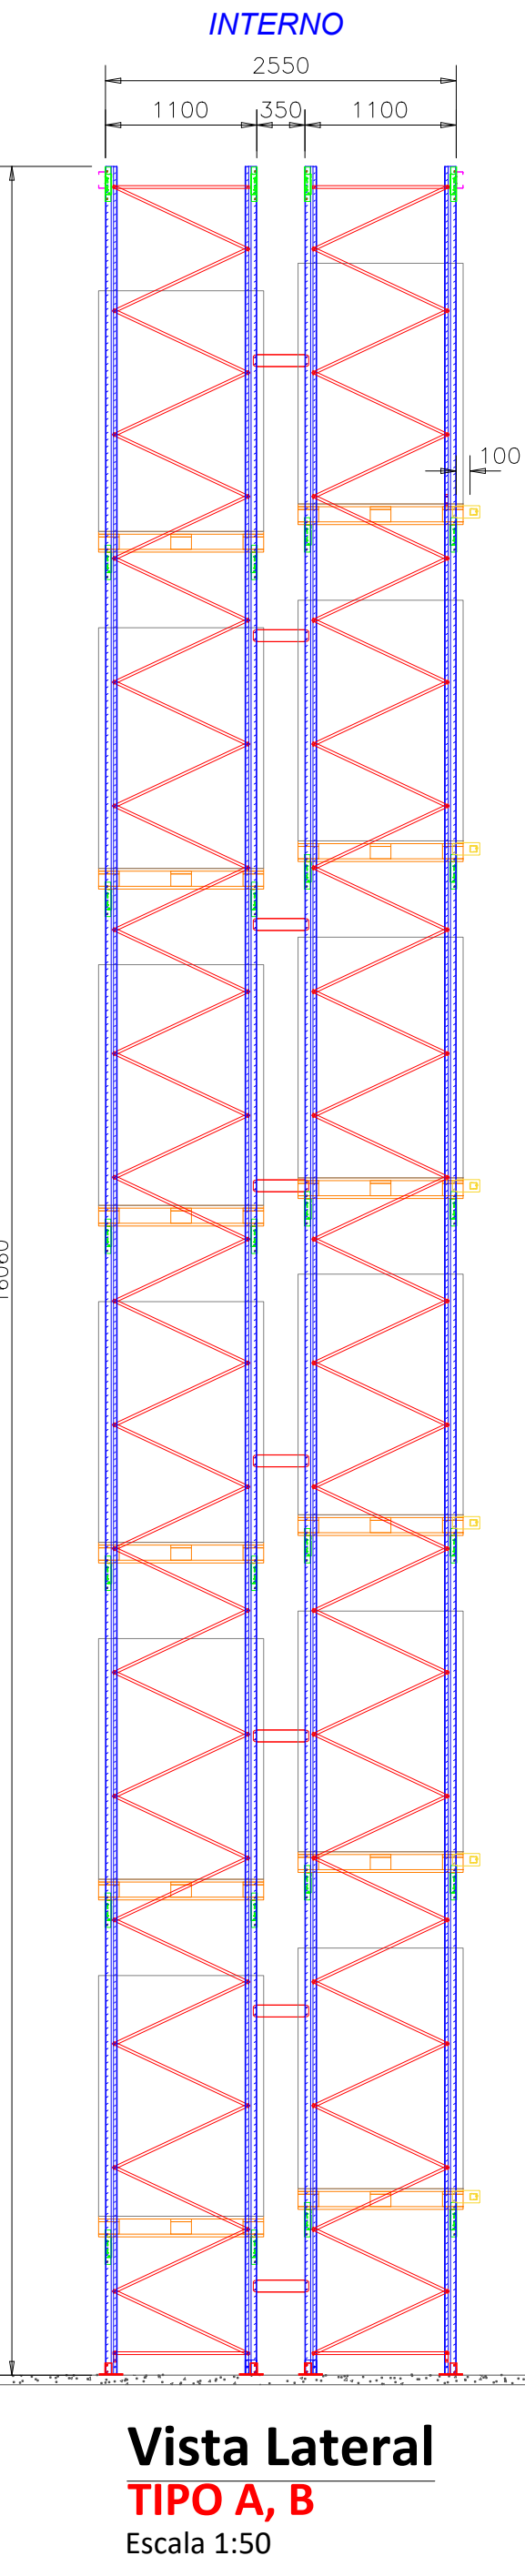


Vista Lateral
TIPO A, B
Escala 1:50

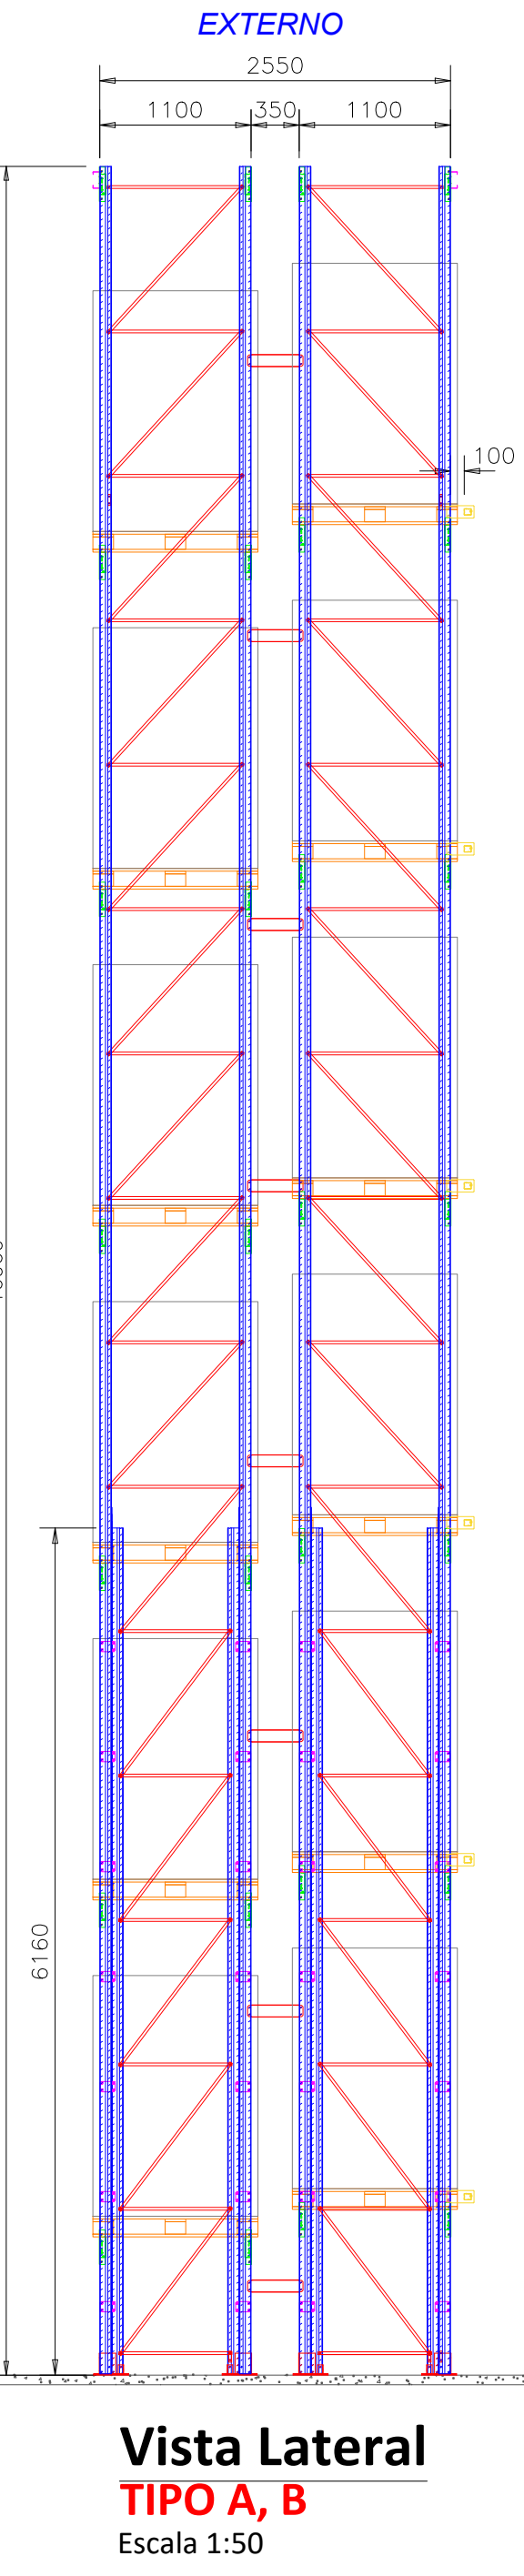


Vista Lateral
TIPO A, B
Escala 1:50

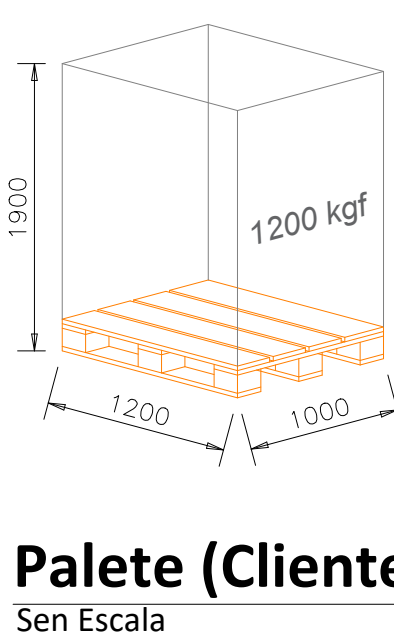


Palete (Cliente)
Sem Escala

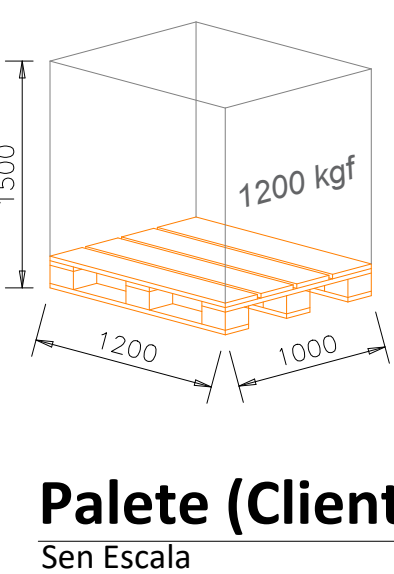

Palete (Cliente)
Sem Escala

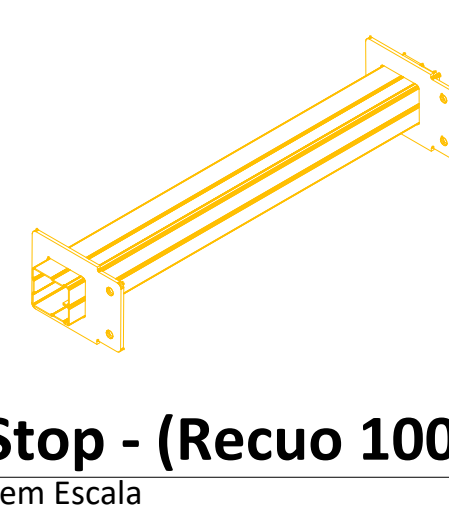

Stop - (Recuo 100mm)
Sem Escala

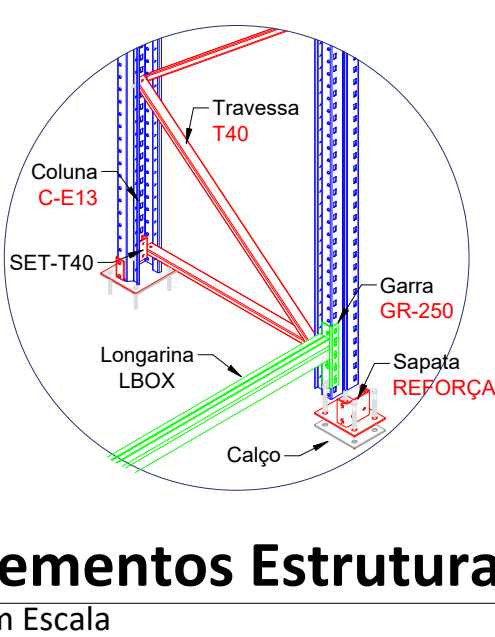

Elementos Estruturais
Sem Escala