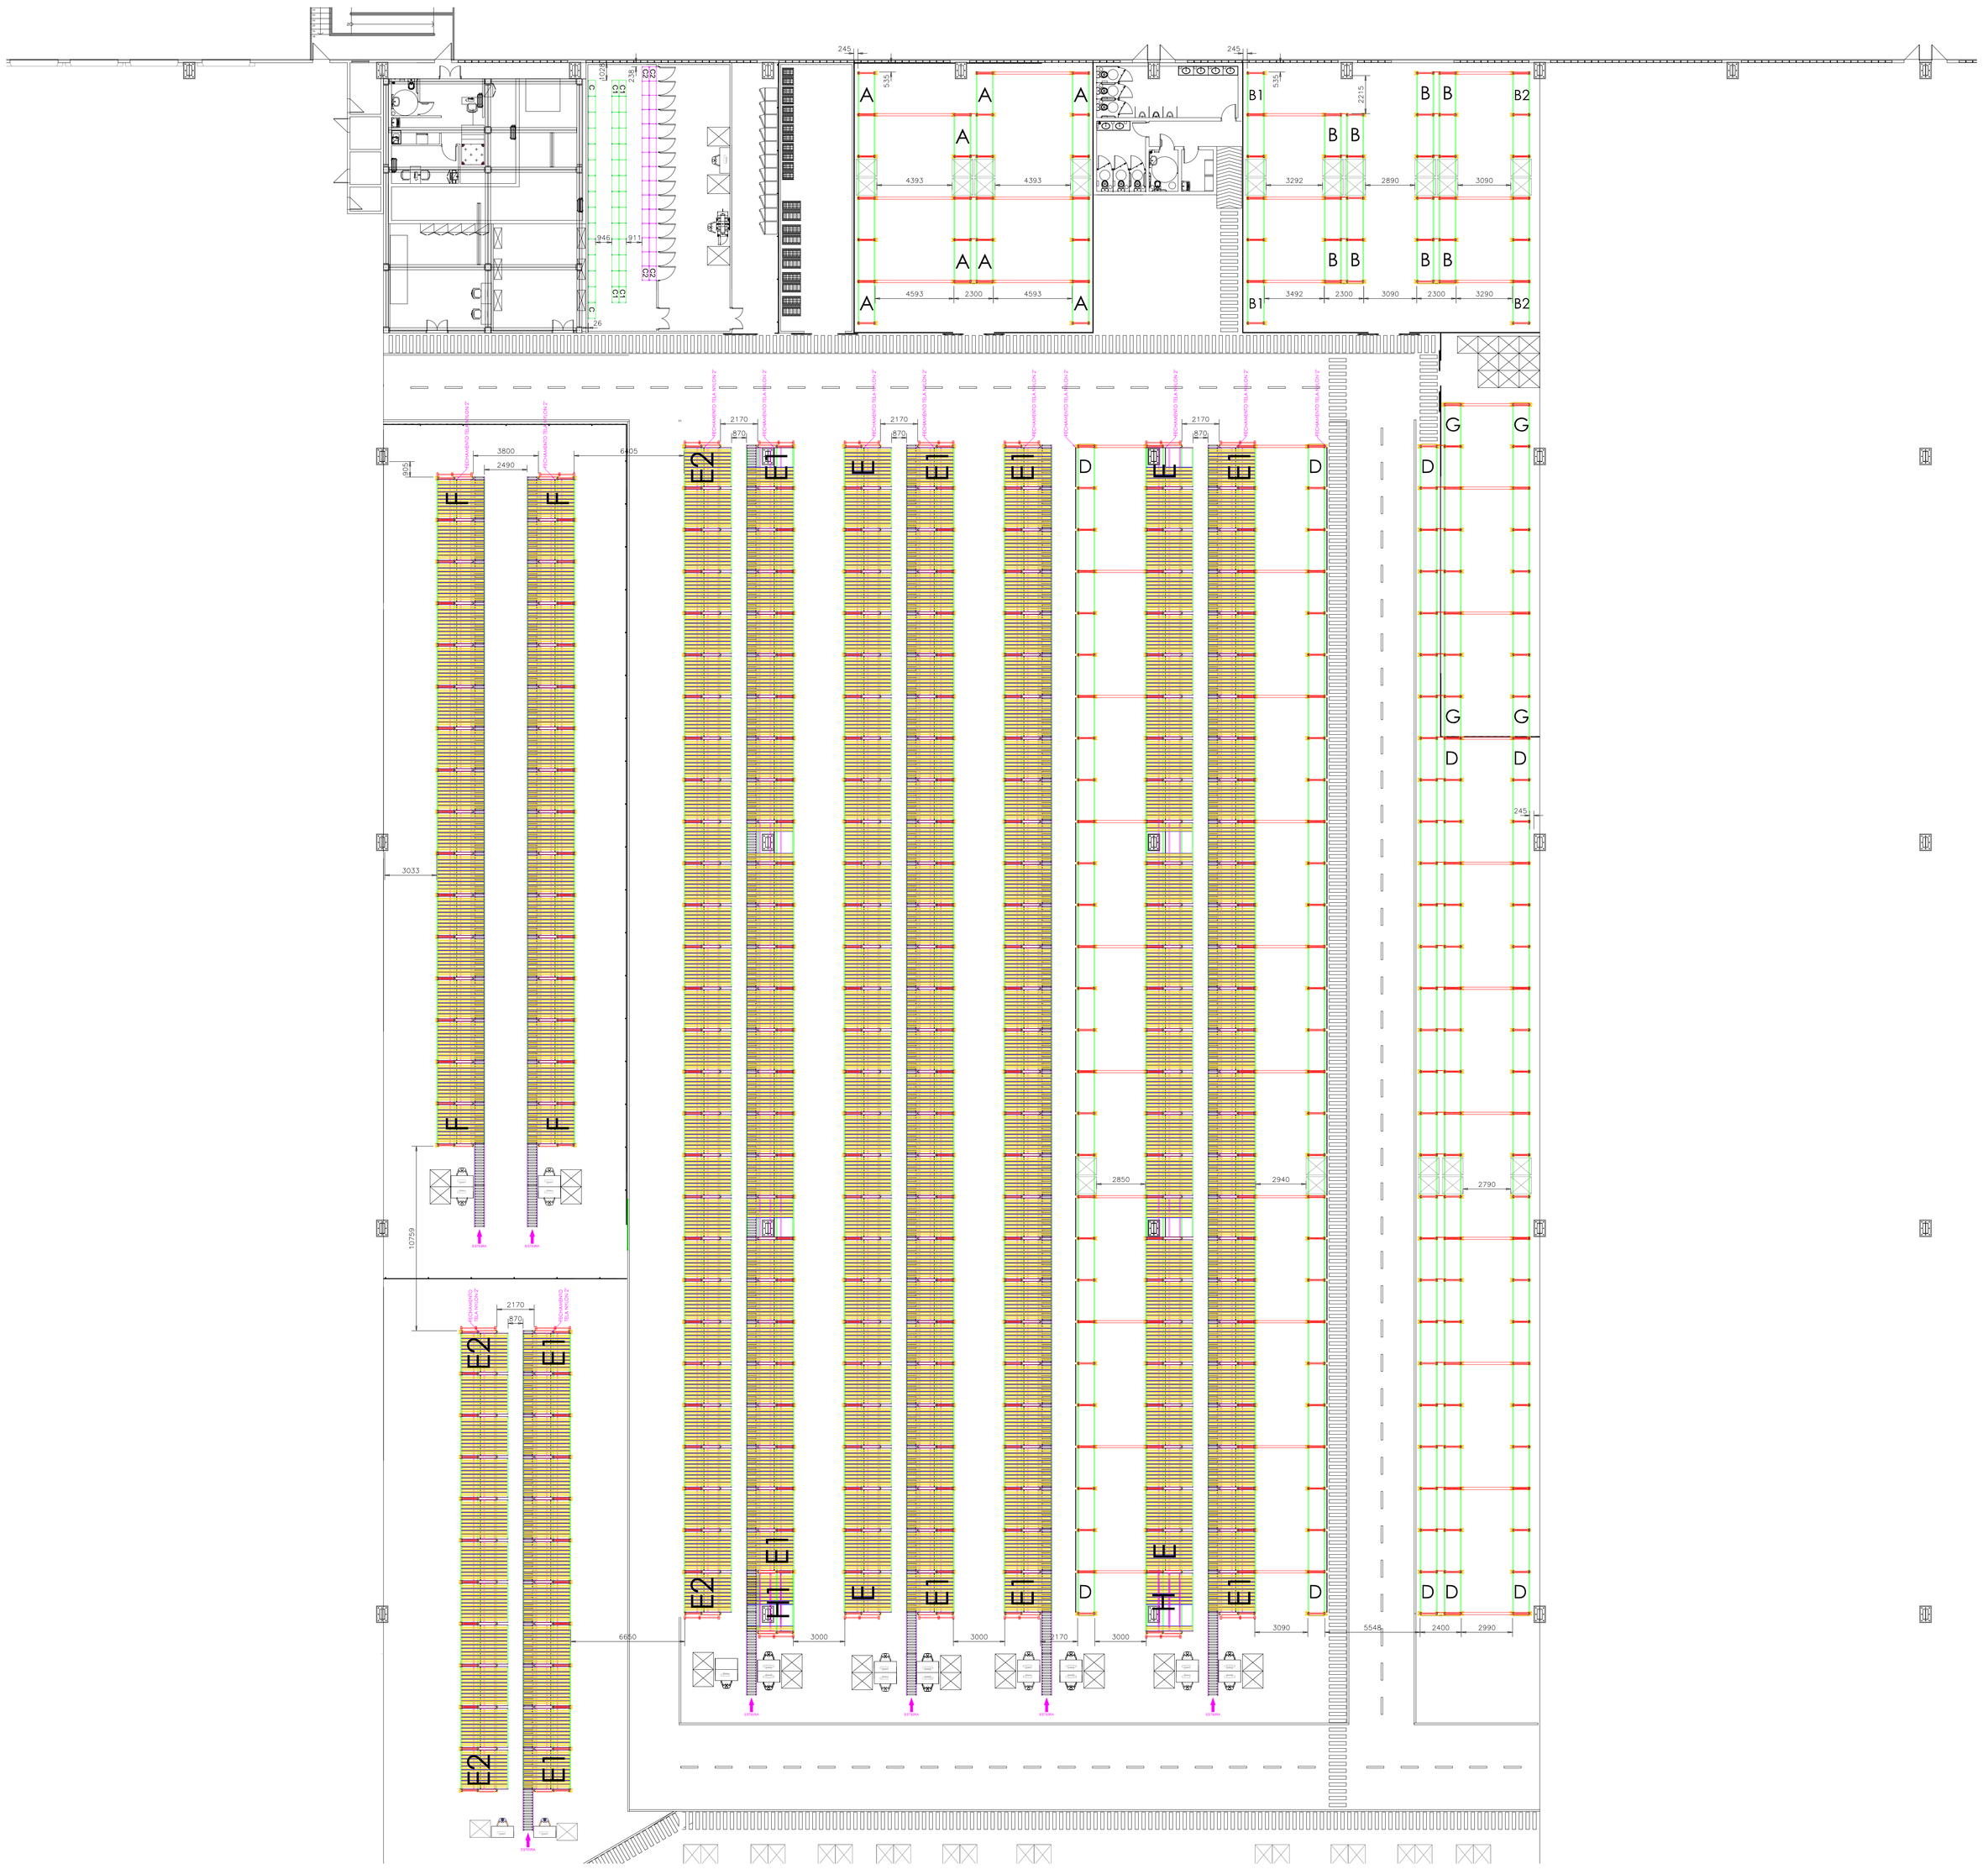

Planta
Escala 1:150

CONSIDERAÇÕES SOBRE O PROJETO

- É de responsabilidade do cliente a resistência e a planicidade do piso;
  As estruturas de armazenagem devem ser instaladas em piso de concreto;
  Consideramos o piso nivelado e apto a receber todas as cargas;
- Qualquer nova configuração dos elementos estruturais, parte integrante deste projeto, pode alterar a capacidade de carga e afetar a integridade do sistema de armazenagem;
- A ISMA se reserva o direito de promover alterações nos componentes do projeto, de acordo com a disponibilidade de matéria-prima, mediante manutenção das principais características de aplicabilidade do produto contratado, visto que o principal escopo do referido projeto é a solução, propriamente dita.

REVISÃO	DESCRIÇÃO	DATA	AUTOR
--	--	--	--
--	--	--	--
--	--	--	--

CLIENTE: **DROGARIA PACHECO S/A**

PROJETO: **218505-2025**

REVISÃO: **Inicial**

LOCAL:
SERRA / ES

PRODUTO:
PORTA PALETES FLOW RACK

PROJETISTA:
ARM

FOLHA:
2/2

DATA:
30/09/2025

ESCALA:
INDICADA

ENGENHEIRO RESPONSÁVEL:
GUILHERME VALDO FARIA

CREA:
5061938732

ISMA
Soluções para armazenagem intralogística

Todas as medidas estão em milímetros.

Este projeto é de total propriedade da ISMA. É proibida sua reprodução total ou parcial sem a autorização expressa da ISMA, de acordo com a LEI 9279/66 e RES. 205/71 (CONFEA).

FORMATO A0: 1189 x 841 mm