




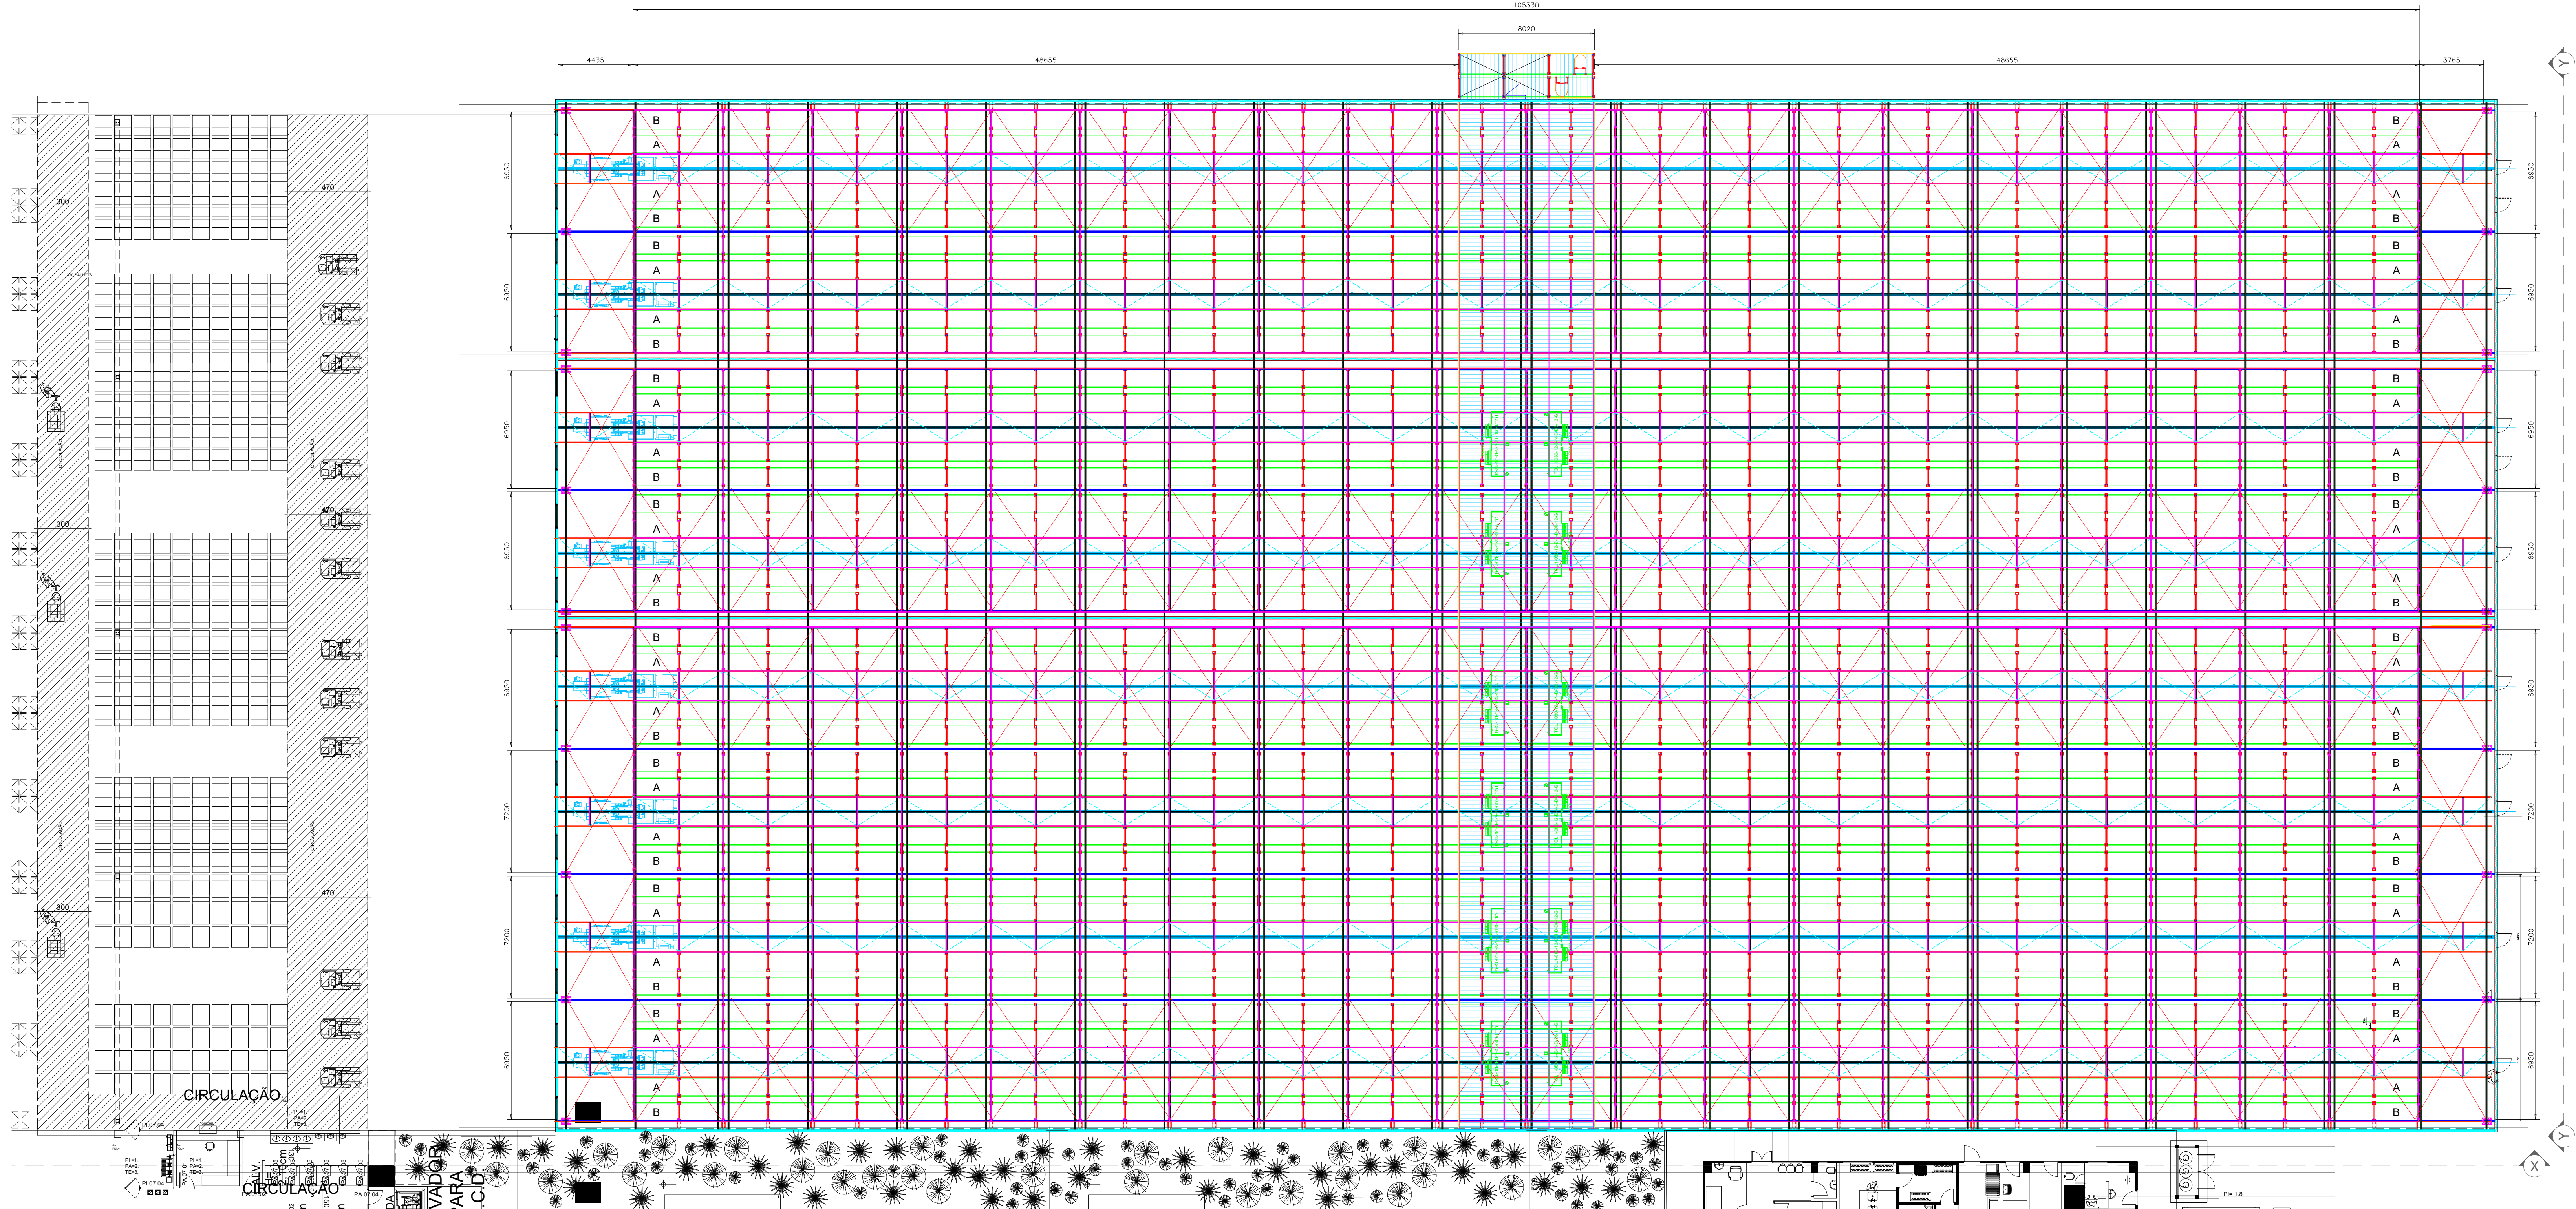


Planta - Projeção Vigamento Cobertura
Escala 1:175

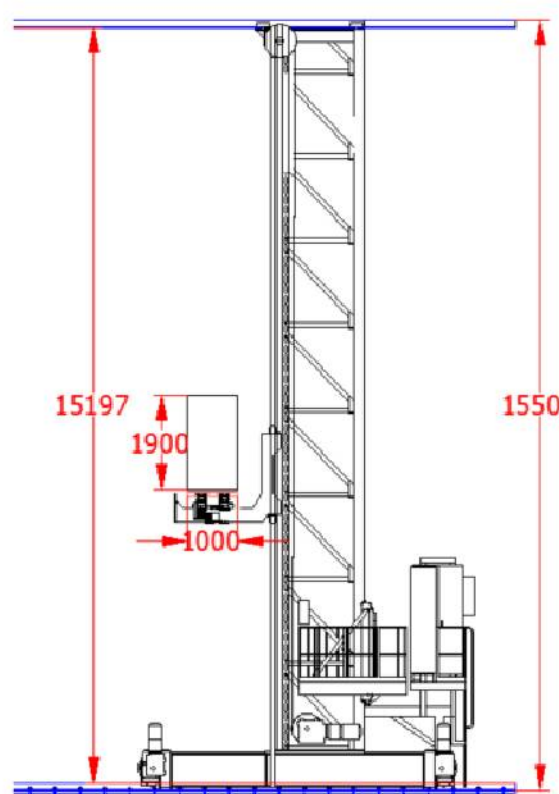


Detalhe: Transelevador
Sem Escala

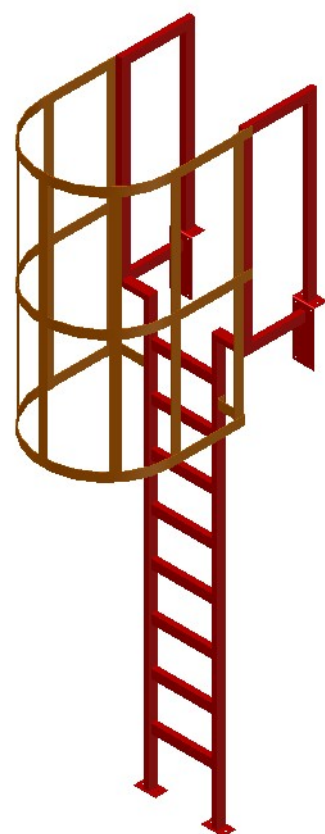


Escada Marinheiro
Escala 1:75

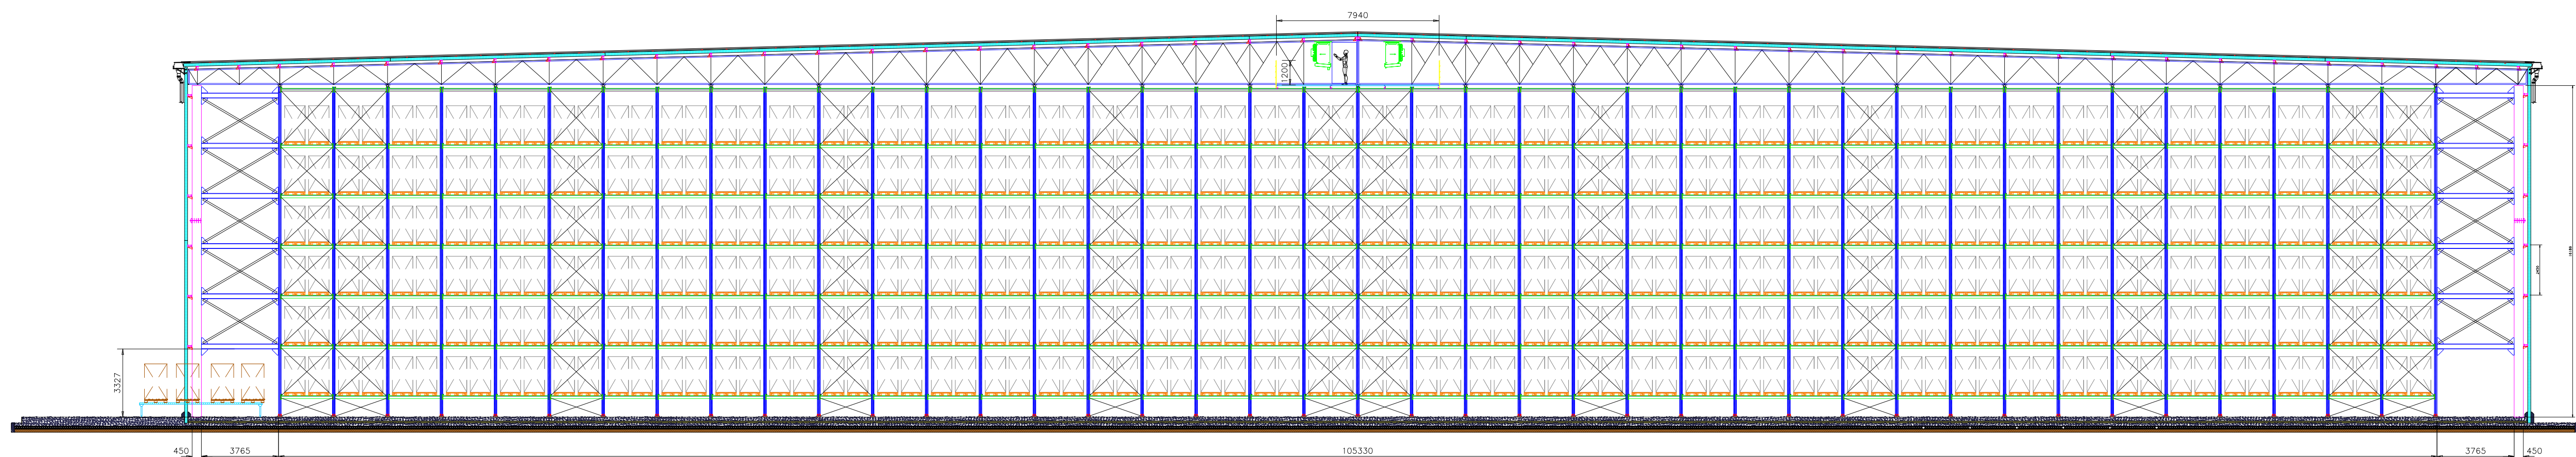


Corte X-X
Escala 1:175

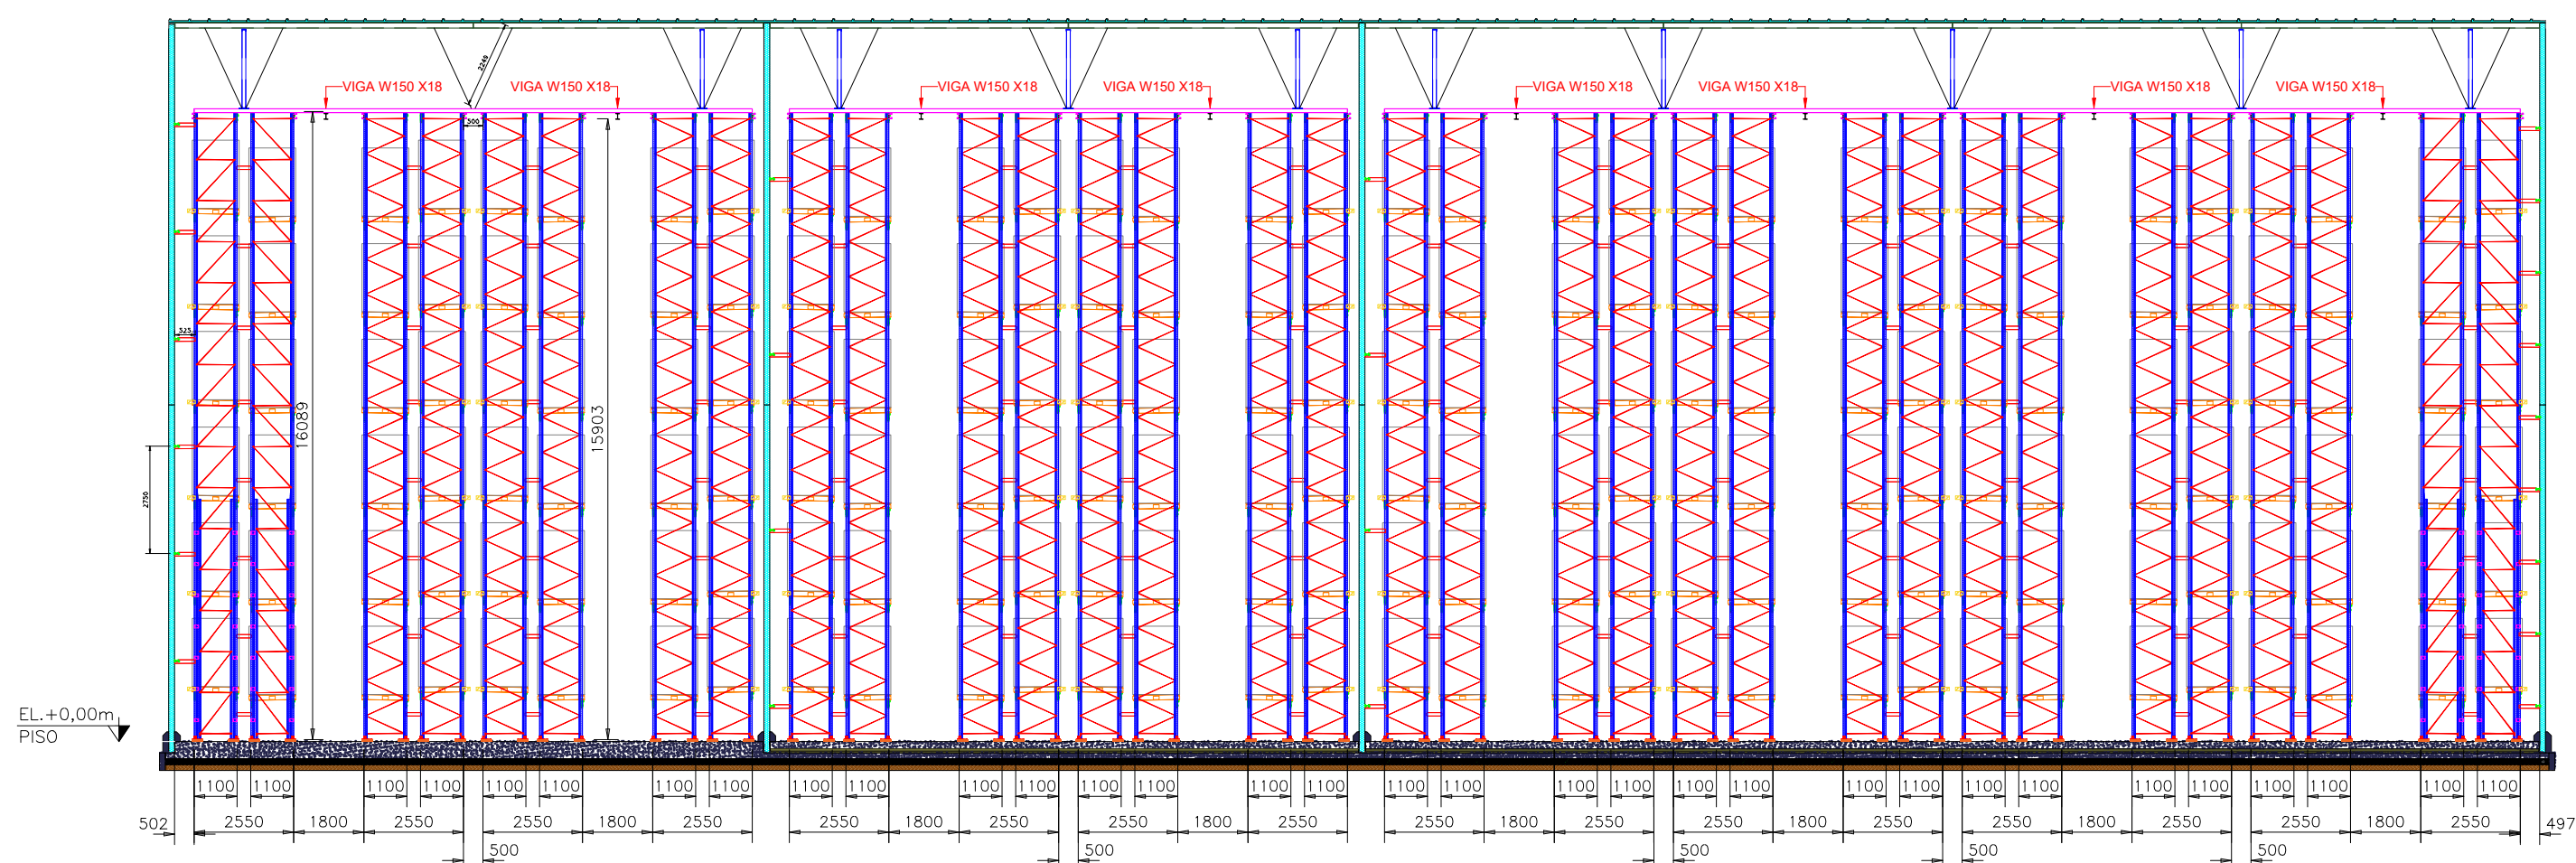

Corte Y-Y
Escala 1:175


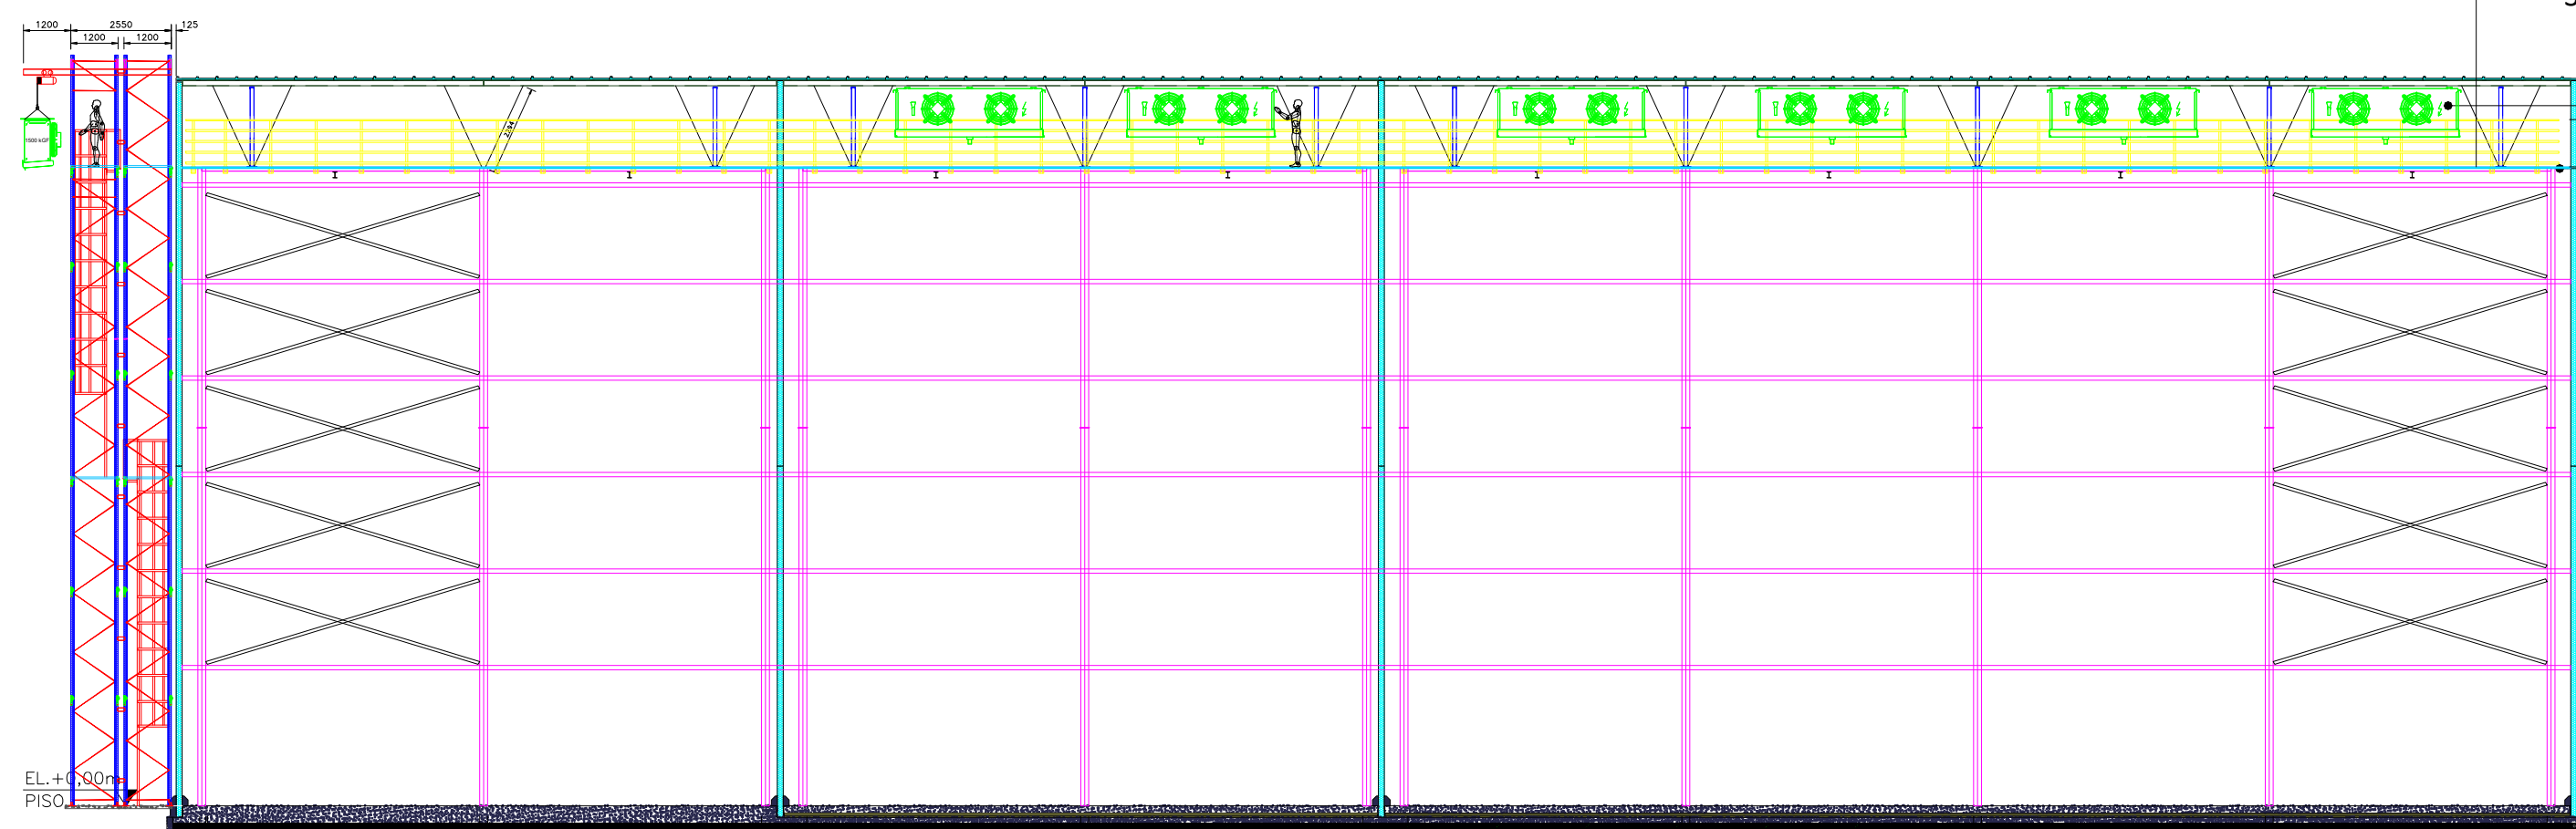


Vista Frontal (Evaporadores e patamar)
Escala 1:175

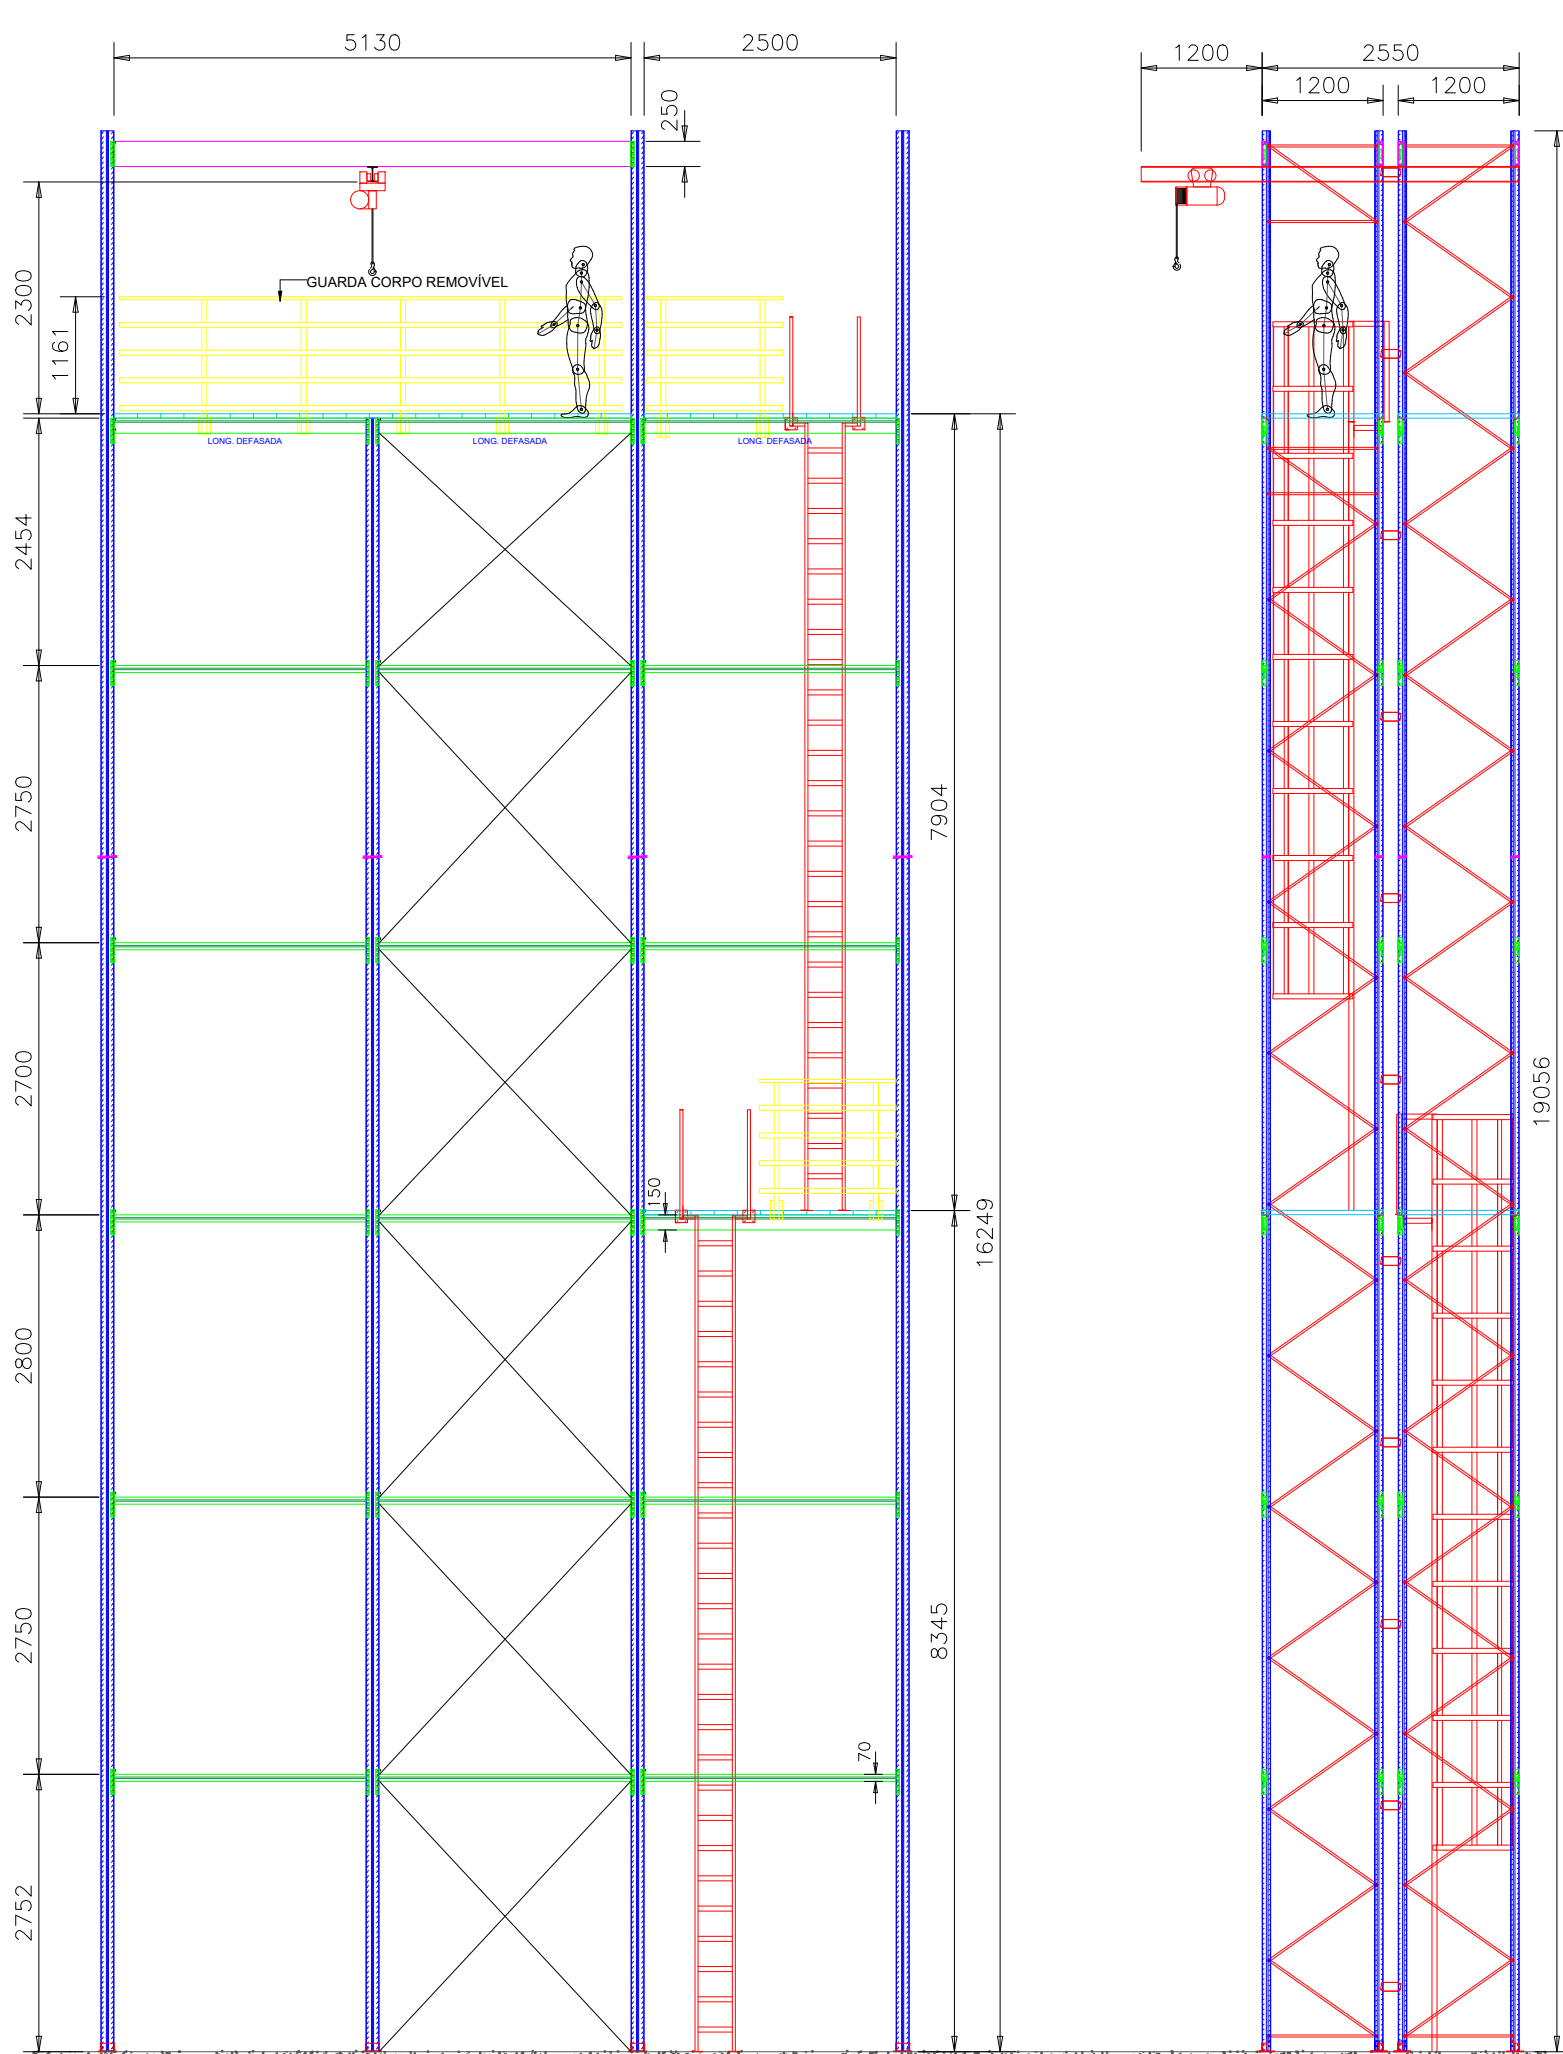

Vista Frontal
PATAMAR
Escala 1:75

Vista Lateral
PATAMAR
Escala 1:75

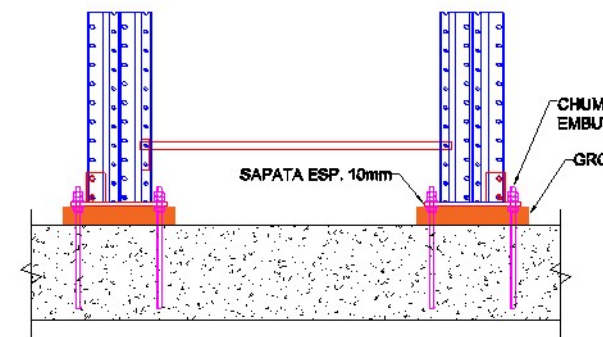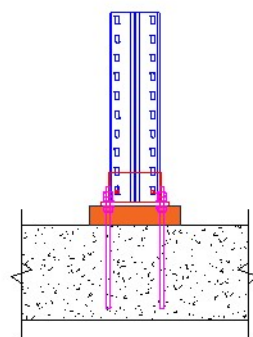

Detalhe: Base
Escala 1:20

AUTOPORTANTE

ATENÇÃO!

O piso, paredes de alvenaria, fechamentos laterais e cobertura do autoportante fica a cargo do cliente (aquisição e instalação).

LEGENDA

	Estruturas novas		Estruturas existentes
	Bloco de concreto		Bloco cerâmico
	Drywall		Outros:
	Não informado		Não informado

Nota: A ISMA não se responsabiliza pela resistência da parede no cliente.

INFORMAÇÕES DE MONTAGEM

- Montagem do material novo que está sendo fornecido;

INFORMAÇÕES TÉCNICAS

CARGA UNIFORMEMENTE DISTRIBUÍDA:

MODELO	CARGA
TIPO A	Conforme indicado
TIPO B	Conforme indicado
PATAMAR	200 kgf/m²

OBSERVAÇÕES EXTRAS PARA FABRICAÇÃO:

- Incluso 04 calços por coluna;
- Longarinas defasadas conforme padrão ISMA;
- Sapata reforçada em todas as colunas;
- Montates externos: sapatas reforçadas, ancoragem 100% chumbador químico;
- Montates internos: sapatas reforçadas, ancoragem 100% chumbador químico;
- Parca parlock nas vigas W;

COR DO MATERIAL

COLUNA	ZINCADO (ZC)
TRAVESSA / DIAGONAL	ZINCADO (ZC)
LONGARINA	BRANCO (RAL 9003)
STOP	AMARELO (AM)
PISO GRELHADO	ZINCADO (ZC)

COR DO MATERIAL - TORRE MANUTENÇÃO

COLUNA	ZINCADO (ZC)
TRAVESSA / DIAGONAL	ZINCADO (ZC)
LONGARINA	GALVANIZADO (GQ)
GUARDA CORPO	AMARELO (AM)
ESCALA MARINHEIRO	AMARELO (AM)
PISO GRELHADO	GALVANIZADO (GQ)

CAPACIDADE DE ARMAZENAGEM

ÁREA SECOS

Modelo	Módulos	Paletes	Posições
A	320	12	1920
B	160	12	1920
Total	3840	Posições Paletes	

ÁREA CÂMARA RESFRIADOS

Modelo	Módulos	Paletes	Posições
A	160	12	1920
B	160	12	1920
Total	3840	Posições Paletes	

ÁREA CÂMARA CONGELADOS

Modelo	Módulos	Paletes	Posições
A	320	12	3840
B	320	12	3840
Total	7680	Posições Paletes	

CONSIDERAÇÕES SOBRE O PROJETO

- É de responsabilidade do cliente a resistência e a planicidade do piso;
- As estruturas de armazenagem devem ser instaladas em piso de concreto;
- Consideramos o piso nivelado e apto a receber todas as cargas;
- Qualquer nova configuração dos elementos estruturais, parte integrante deste projeto, pode alterar a capacidade de carga e afetar a integridade do sistema de armazenagem;
- A ISMA se reserva o direito de promover alterações nos componentes do projeto, de acordo com a disponibilidade de matéria-prima, mediante manutenção das principais características de aplicabilidade do produto contratado, visto que o principal escopo do referido projeto é a solução, propriamente dita.

B	REPOSIICIONAMENTO DE PATAMARES PARA EVAPORADORES	21/09/2026	ARM
A	COMPATIBILIZAÇÃO DO CONTRAVENTAMENTO	11/09/2026	ARM
REVISÃO	DESCRIÇÃO	DATA	AUTOR

CLIENTE: CASSIOLI BRASIL LT

PROJETO: 225709-2026
LOCAL: BIEGAU / SC
PROJETISTA: ARMA
DATA: 31/07/2026
ENGENHEIRO RESPONSÁVEL: GUILHERME VALDO FARIA

REVISÃO: B
PRODUTO: AUTOPORTANTE
FOLHA: 2/3
ESCALA: INDICADA
CREA: 5061938732



Este projeto é de total propriedade da ISMA. É proibida sua reprodução total ou parcial sem a autorização expressa da ISMA, de acordo com a LEI 9279/66 e RES. 205/71 (CONFEA).