
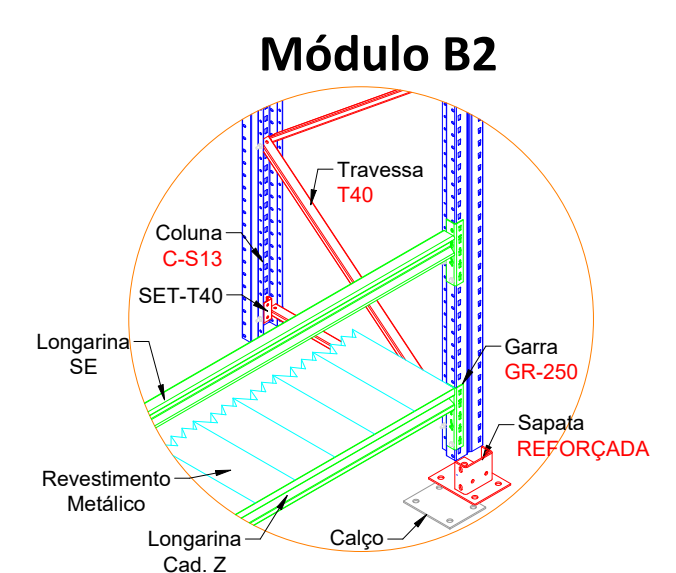
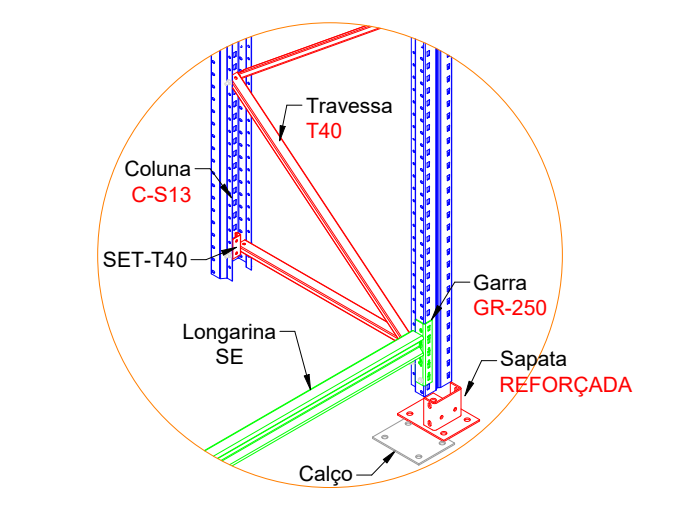
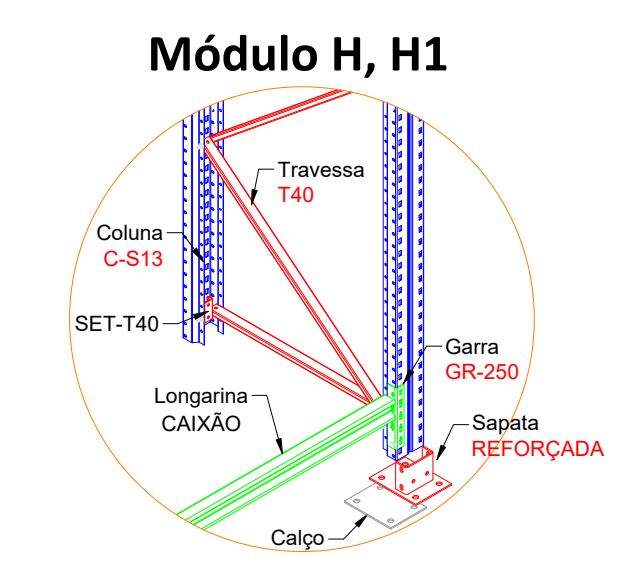
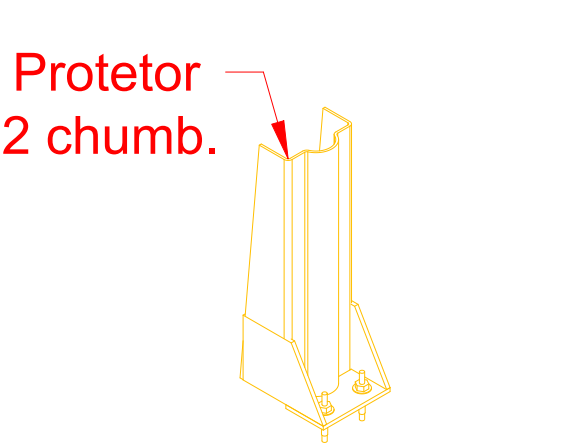
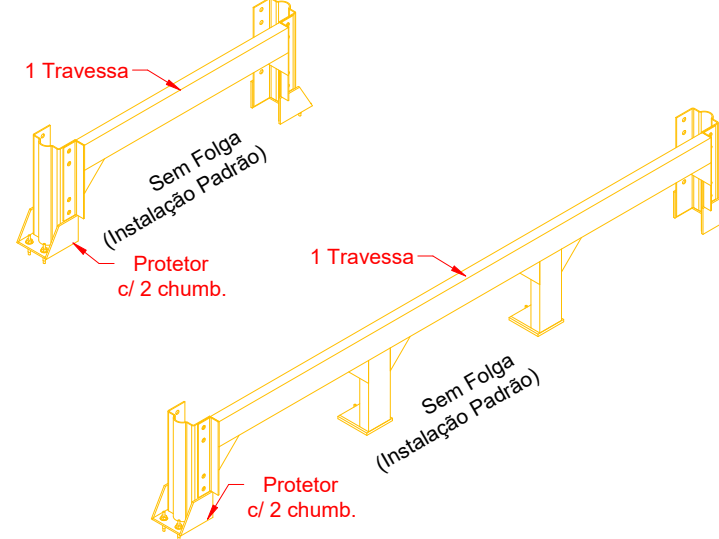
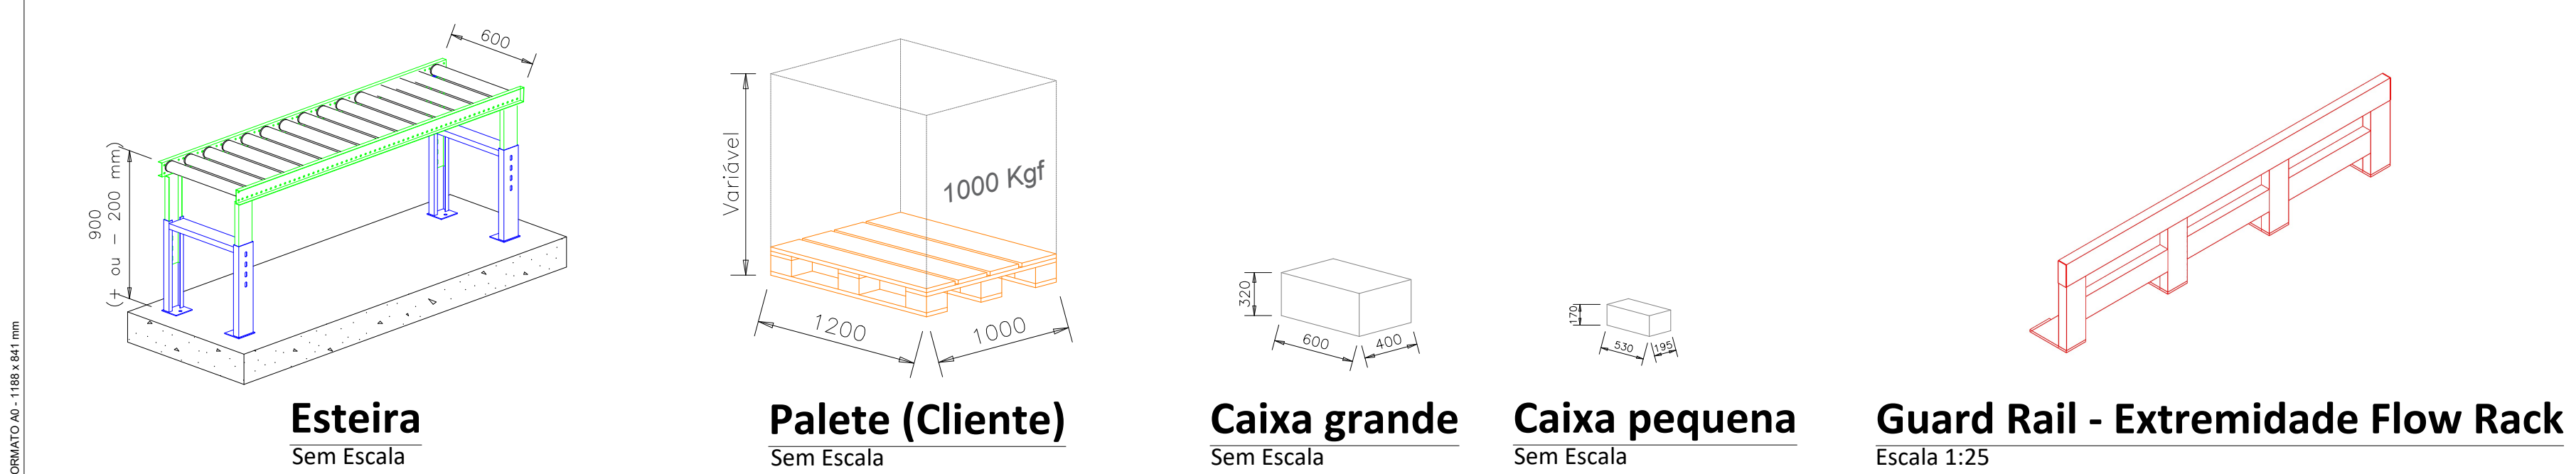
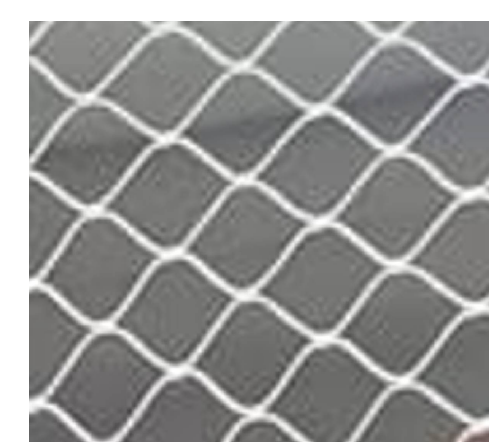
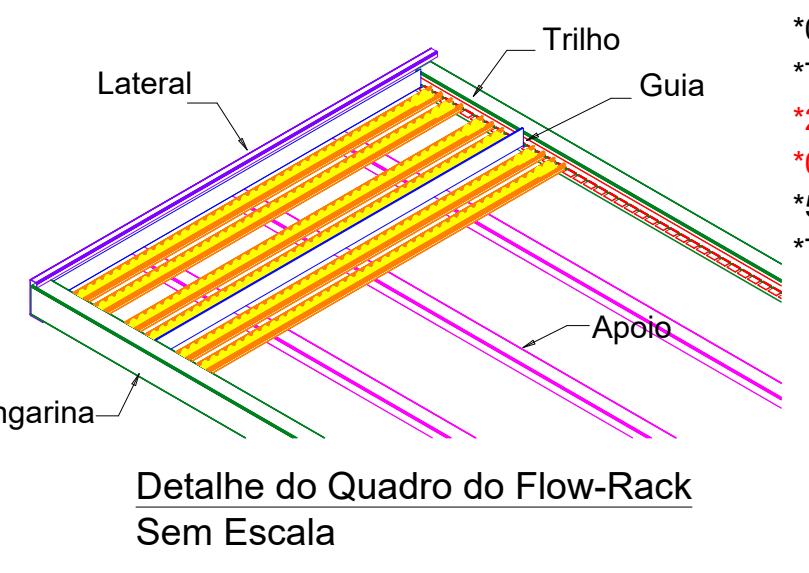
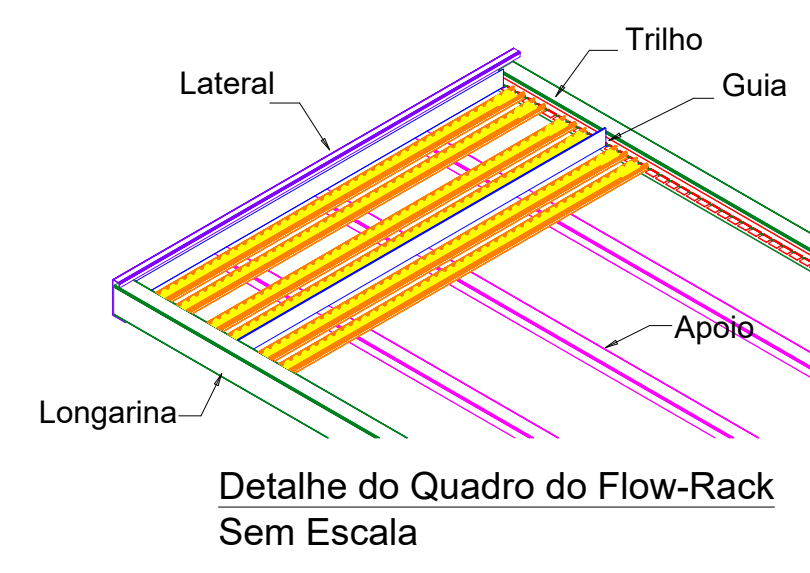
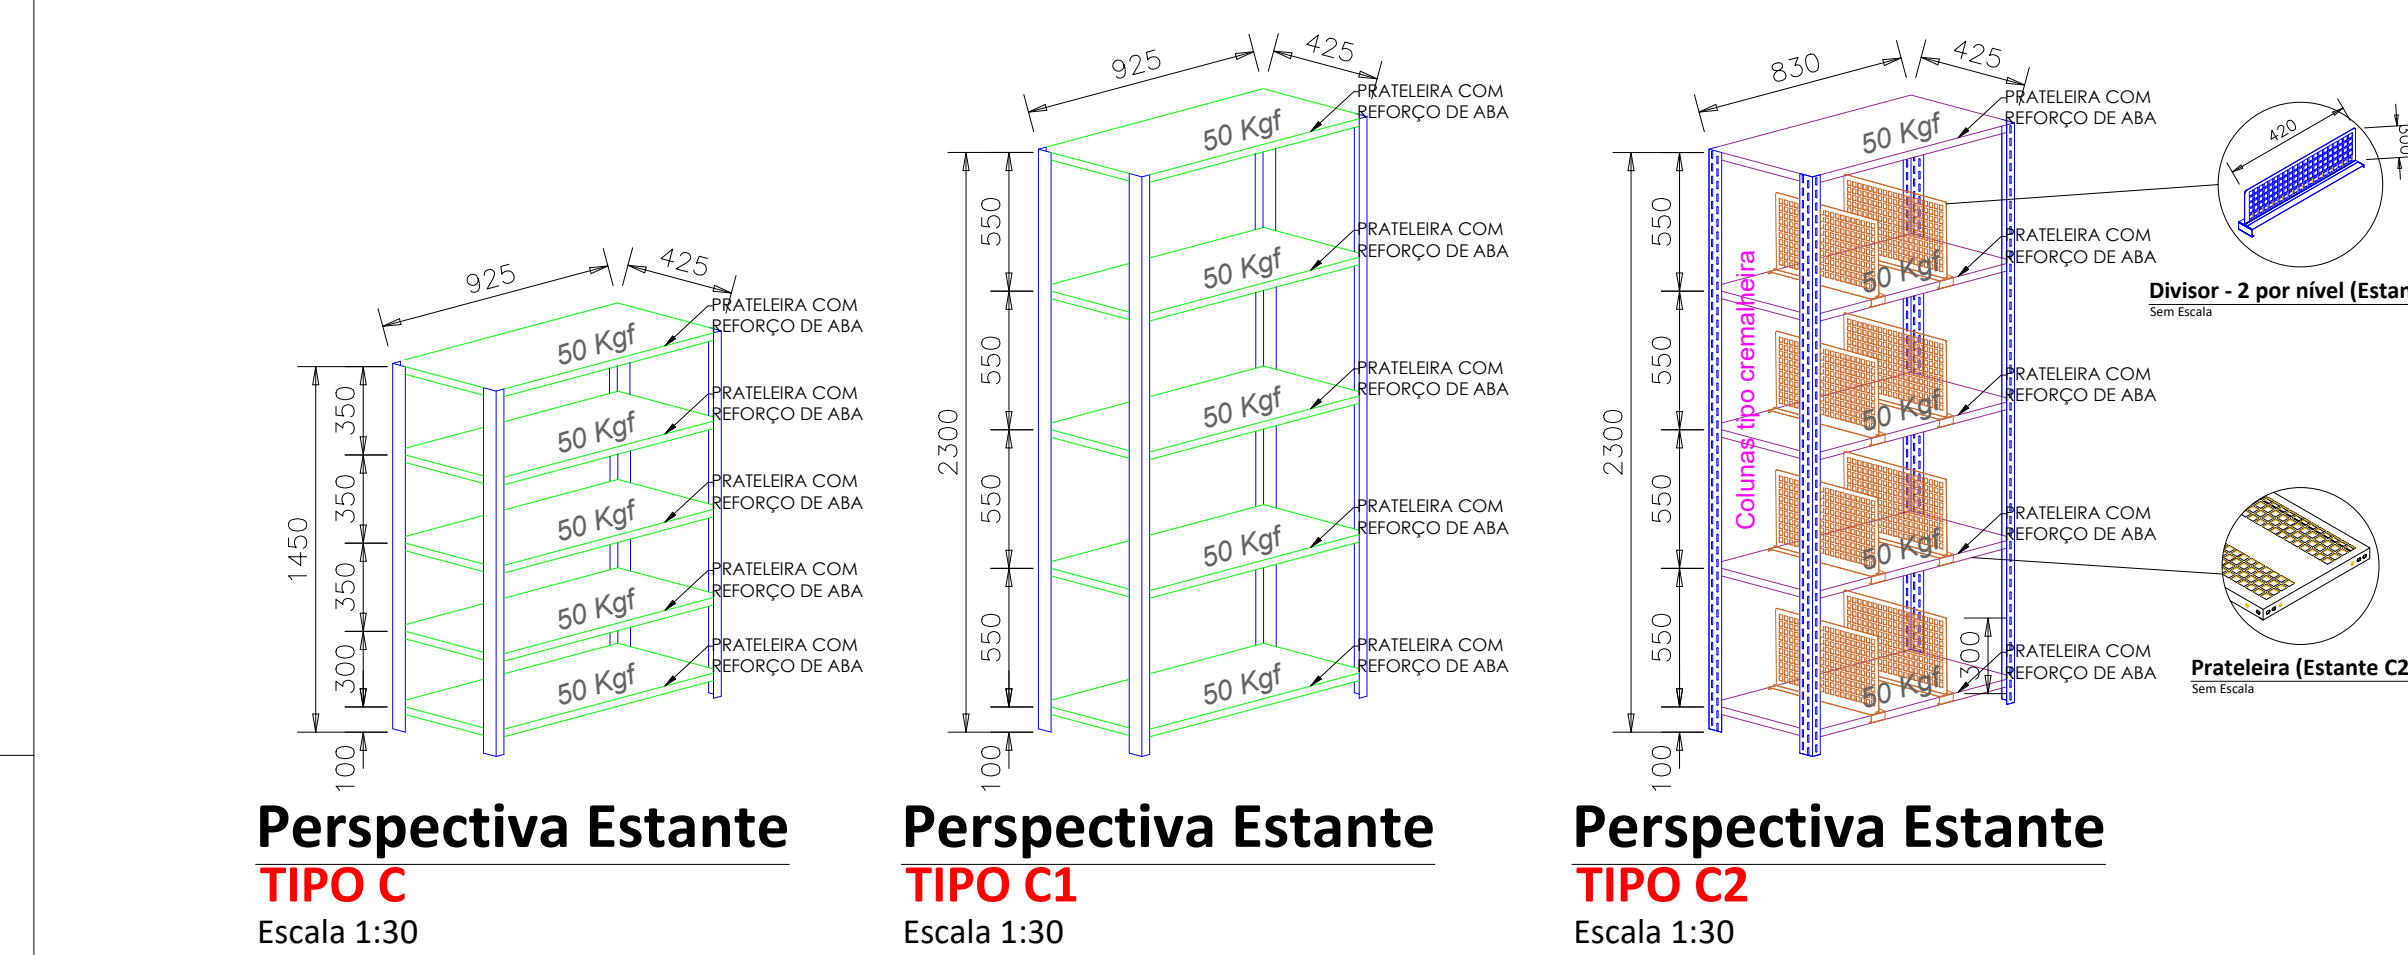
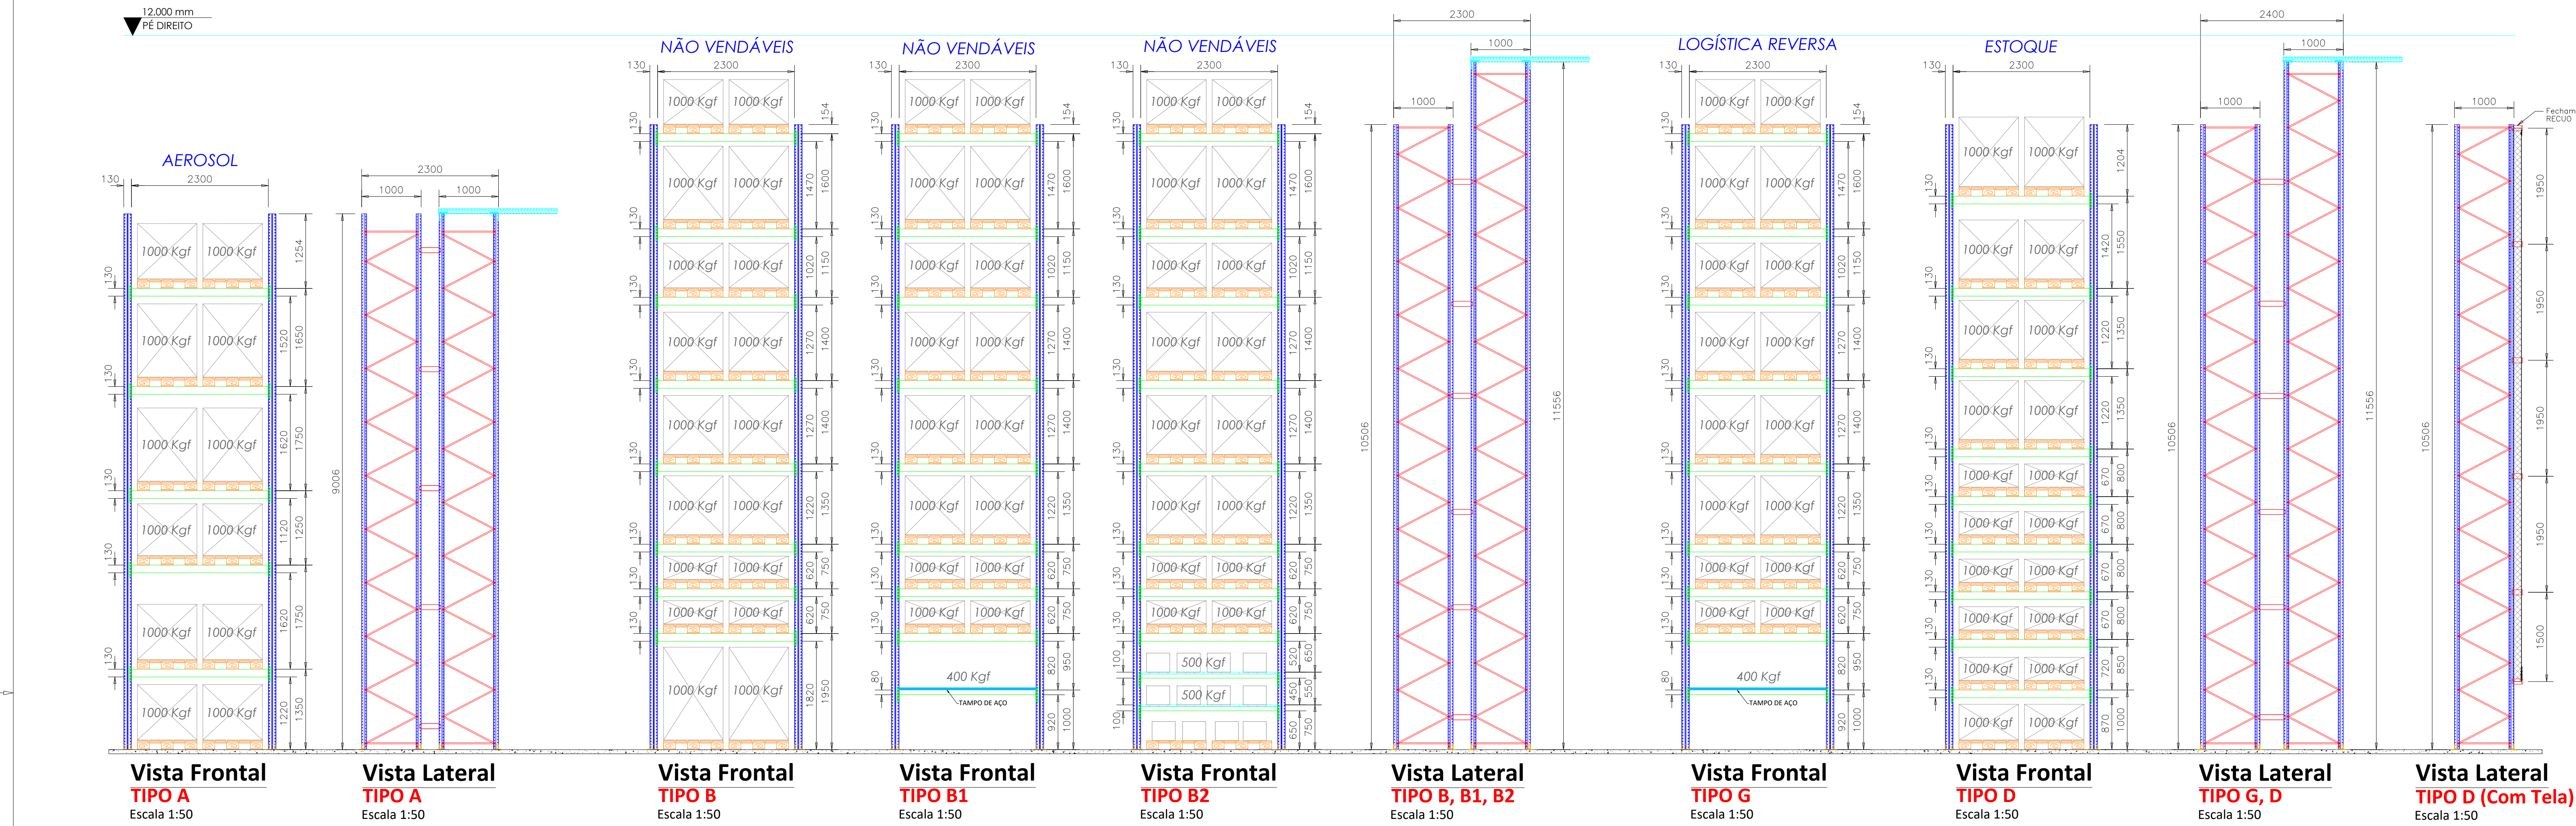


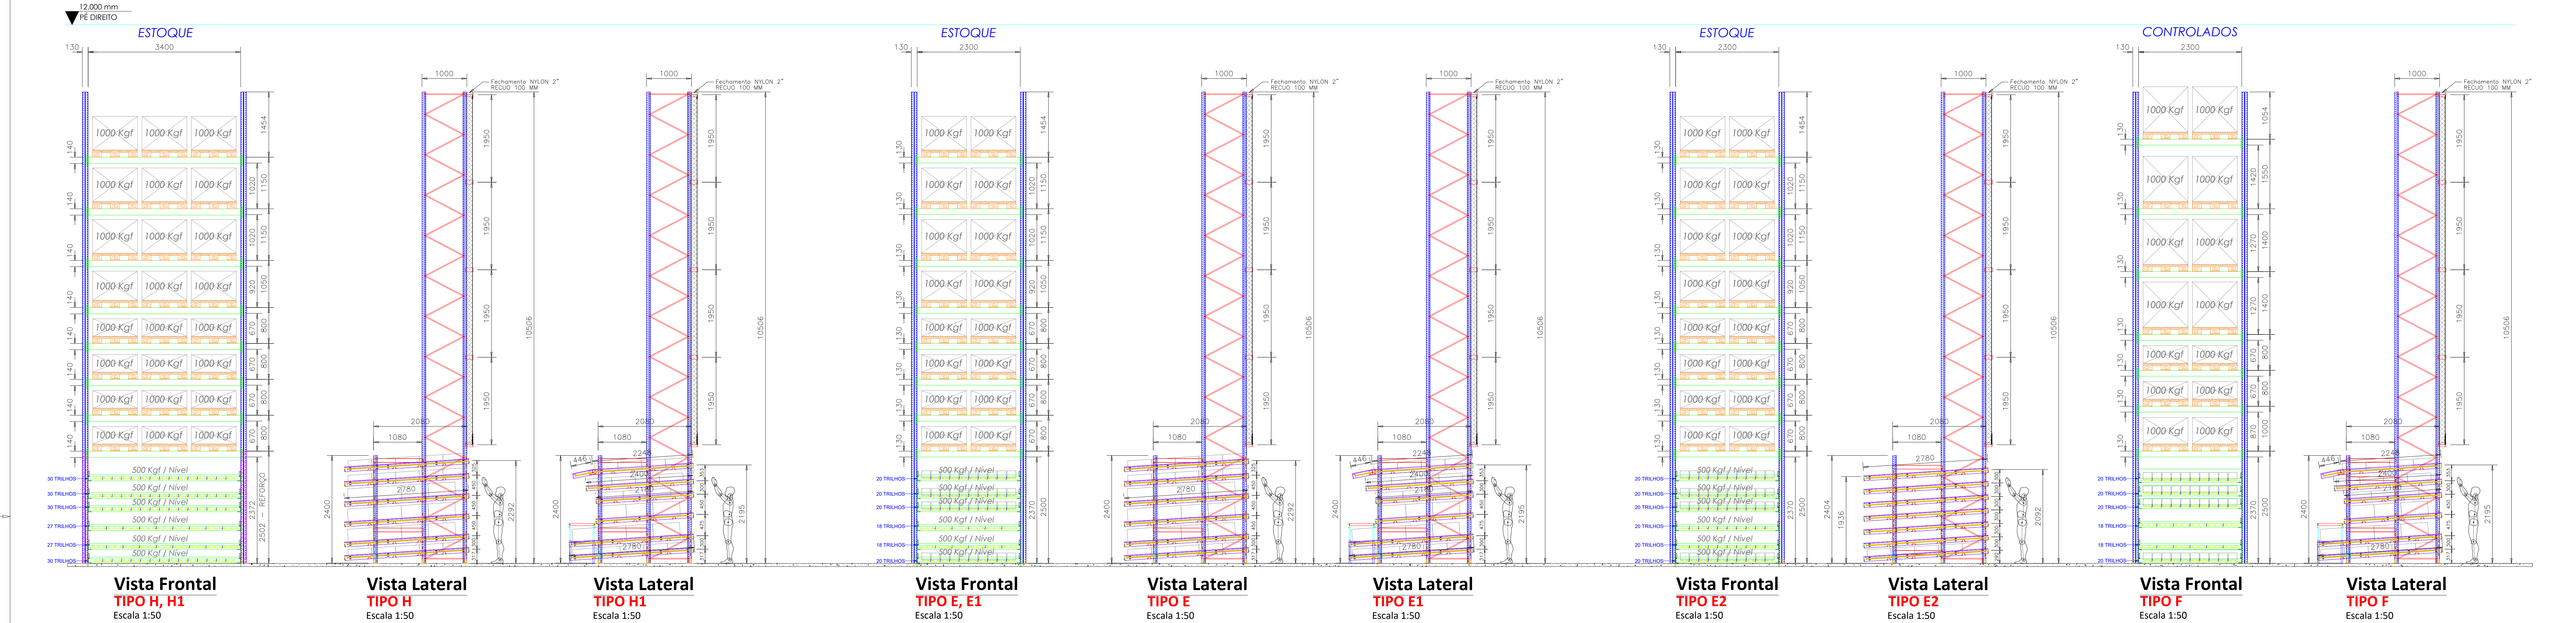

ATENÇÃO!

NOTA 01: As disposições das alturas dos níveis para abastecimento e descarregamento das caixas deverão ser ratificados pelo responsável usuário. A ISMA não se responsabiliza pelo atendimento das normas de ergonomia e pelo *modus operandi* do sistema.

NOTA 02: O projeto apresentado contempla uma inclinação dos planos de flow-rack de 5%, sujeita a aprovação mediante teste *in loco* no momento da montagem com as unidades de carga que serão operadas na prática.

NOTA 03: O módulo "típico" deverá ser formalmente aprovado pelo cliente posteriormente à experimentação realizada segundo a NOTA 02.

LEGENDA

TIPO DE PAREDE

INFORMAÇÕES DE MONTAGEM

INFORMAÇÕES TÉCNICAS

CARGA UNIFORMEMENTE DISTRIBUÍDA:

MODELO	CARGA
TIPO A, A1	Conforme indicado
TIPO B, B1, B2	Conforme indicado
TIPO C, C1, C2	Conforme indicado
TIPO D	Conforme indicado
TIPO E, E1, E2	Conforme indicado
TIPO F	Conforme indicado
TIPO G	Conforme indicado
TIPO H, H1	Conforme indicado

OBSERVAÇÕES EXTRAS PARA FABRICAÇÃO:

- Incluso 03 calços por coluna;
- Longarinas desfasadas conforme padrão ISMA;
- Produto especial, conforme indicado;
- Referência: 204864(F)-3024;

COR DO MATERIAL

COLUMNA	AZUL (AZ)
TRAVESSA / DIAGONAL	ZINCADO (ZC)
LONGARINA	LARANJA (LA)
REVESTIMENTO	ZINCADO (ZC)
PROTECTOR DE COLUMNA	AMARELO (AM)
GUARD RAIL	AMARELO (AM)
QUADRO FLOW RACK	LARANJA (LA)
TAMPO	LARANJA (LA)
TRILHOS DE FLOW RACK	PRETO

COR DO MATERIAL - ESTANTES A, C, C1, C2

COLUMNA	AZUL (AZ)
SAPATA / CALÇO	AZUL (AZ)
PRATELEIRA	LARANJA (LA)
PAINEI	AZUL (AZ)
DIVISOR	AZUL (AZ)

CAPACIDADE DE ARMAZENAGEM

Modelo	Quantidade	Paletes	Posições
A	21	12	252
B	18	18	324
B1	6	16	96
B2	6	16	96
D	126	20	2520
E	55	16	880
E1	122	16	1952
E2	39	16	624
F	32	14	448
G	16	16	256
H	1	24	24
H1	1	24	24
Total	7496	Posições Paletes	

CAPACIDADE DE ARMAZENAGEM

Modelo	Quantidade	Paletes	Posições
C	15	5	75
C1	28	5	140
C2	30	5	150
Total	365	Posições Prateleiras	

CONSIDERAÇÕES SOBRE O PROJETO

- É de responsabilidade do cliente a resistência e a planicidade do piso;
- As estruturas de armazenagem devem ser instaladas em piso de concreto;
- Consideramos o piso nivelado e apto a receber todas as cargas;
- Qualquer nova configuração dos elementos estruturais, parte integrante deste projeto, pode alterar a capacidade de carga e afetar a integridade do sistema de armazenagem;
- A ISMA se reserva o direito de promover alterações nos componentes do projeto, de acordo com a disponibilidade de matéria-prima, mediante manutenção das principais características de aplicabilidade do produto contratado, visto que o principal escopo do referido projeto é a solução, propriamente dita.

CLIENTE: DROGARIA PACHECO S/A

PROJETO: 218505-2025

REVISÃO: Inicial

LOCAL: SERNA / ES

PRODUTO: PORTA PALETES

PROJETISTA: 1/2

DATA: 30/09/2025

ENGENHEIRO RESPONSÁVEL: 1/2

CREA: 5061938732

ISMA

Soluções para armazenagem intralogística